

Katastrální území: **Holasice**

DOHODA

o umístění optického kabelu v rámci telekomunikační stavby "**Kabelové propojení Neslovice - Sokolnice**", kterou uzavírají v níže uvedený den, měsíc a rok:

obecní úřad Holasice

1. **Vlastník nemovitosti:**.....
406/2

Dotčená parcelní čísla:.....
na straně jedné a

2. **Investor: Firma SELF servis s.r.o.,** Pálavské nám. 11, 628 00 Brno, IČO 188 260 16
(zastoupená firmou.....
na základě plné moci)
na straně druhé.

I. Účastník č. 1 bere na vědomí, že ve výše uvedeném(ých) pozemku(cích) bude umístěn optický telekomunikační kabel, který je součástí telekomunikační stavby realizované v souladu s § 12 zákona č. 110/1996 Sb, ve znění následných novel. Současně se vlastník, popř. nájemce zavazuje strpět vstup oprávněných pracovníků provádějících uložení a případné opravy kabelové trasy.

II. Předpokládaná doba realizace: 08 - 10/1999.

III. Po ukončení prací budou pozemky uvedeny péčí dodavatelské firmy do původního stavu.

IV. Instalovaná optická trubka zůstává ve vlastnictví firmy SELF servis s.r.o a jejím uložení nepřechází vlastnické právo na vlastníka pozemku a má charakter věcného břemene (TZ 110/64 Sb. § 12, čl. 3).


V. V případě změny vlastníka nemovitosti či pozemku je níže podepsaný vlastník povinen upozornit nového nabyvatele na skutečnosti dle článku I. a III. této smlouvy.

Připomínky vlastníka pozemku:

Datum: 14. 1999



Za SELF servis s.r.o.

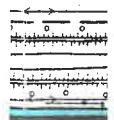

12 A 185.1

Vosinská

V Brně dne 30. června 1999

Obecní úřad Holasice

**Věc: Žádost o vyjádření k dotčení pozemků ve Vašem vlastnictví
č. parcely - 406/2**

Mezi obcemi Neslovice - Sokolnice, okr. Brno - venkov firma SELF servis s.r.o. projektuje pokládku optické trubky průměru 40 mm dle Telekomunikačního zákona č. 110/64 Sb. a jeho novely č. 150/92 Sb.. Tato liniová stavba bude sloužit k propojení stávajících rozvodů za účelem poskytování služeb včetně možnosti šíření dat (kabelová televize, Internet, ap.). Navržená varianta průběhu vedení bude zasahovat do pozemků, které jsou ve Vašem vlastnictví.

Technické řešení navrhované stavby:

Krytí optické trubky ve volném terénu bude min. 1,0 m. Doba otevření kynety: přibližně do 10 dnů a méně. Po provedení práce bude povrch uveden do původního stavu. Podle Telekomunikačního zákona č. 110 § 12, odst. 2 je dodavatel povinen Vás informovat o zahájení prací přibližně 14 dní před zahájením (pro případnou korekci). Uložené vedení neohrožuje v žádném případě využití parcely.

Podrobnější informace o navrhované trase jsou uvedeny v přiloženém technickém řešení stavby.

Předem děkuji za kladné a brzké vyjádření.

S pozdravem

SELF
KABELOVÁ TELEVIZE - TELEKOMUNIKACE
628 00 BRNO, Páls
IČO: 18826016 DIČ: 200

Za SELF servis s.r.o.
Ing. M. Dvořáková

Kabelové propojení Neslovice - Sokolnice

Technické řešení stavby

1. Stavba v extravilánu

Ve volném terénu (extravilánu) budou zemní práce prováděny v následujícím pořadí: vytyčení stávajících sítí v předpokládané trase nového vedení, vytyčení navrhované nové trasy podle vytyčených stávajících sítí, sejmutí ornice v tl. 150 mm, v šířce 1000 mm, provádění vlastního výkopu š. 350 mm, krytí 1000 mm (**převážně strojně**, pouze v místech ochranných pásem jiných sítí ručně - výkopek bude uložen souběžně s rýhou), provedení kabelového lože (prosátá zemina nebo písek fr. 0 - 4), uložení optických chráničků o průměru 40 mm, zapískování, provedení zásypu po vrstvách 200 mm (s položením ochranných prvků - cihla na spojkách a výstražná folie) včetně strojního hutnění. Křížení silnic a vodotečí bude provedeno převážně protlakem (případně překopem) s krytím 1200 mm, u železnic bude krytí min. 1500 mm pod pražci. Do chráničků (protlak, překop) budou umístěny zatahovací dráty. Výstražná folie bude oranžové barvy. Nadzemní označení u přechodů (železnice, vodoteče) bude tvořeno betonovými označníky. Inženýrské sítě jsou zakresleny dle podkladů předložených jednotlivými správci.

2. Stavba v intravilánu (část obce Želešice, Rajhradice)

V zastavěném prostoru (intravilánu) budou zemní práce prováděny v následujícím pořadí: vytyčení stávajících sítí v předpokládané trase nového vedení, vytyčení navrhované nové trasy podle vytyčených stávajících sítí, provádění vlastního výkopu š. 350 mm, krytí 500 mm (chodník), 600 mm (volný terén), přechody silnic s krytím 1,2 m (výkopek bude uložen souběžně s rýhou), provedení kabelového lože (písek frakce 0 - 4), uložení optických chráničků průměru 40 mm, zapískování, provedení zásypu po vrstvách 150 mm (s položením ochranných prvků - cihla a výstražná folie oranžové barvy) včetně strojního hutnění. Komunikace, železnice a vodní toky budou kříženy především protlakem (popřípadě překopem) a to za stejných podmínek jako ve volném terénu. **Výkop kabelové rýhy bude prováděn převážně ručně.** Povrch kabelové rýhy bude uveden do původního stavu.

Při změnách směru trasy je bezpodmínečně nutné zachovat poloměry výkopů, tzn. pro optické chráničky min. 2 m.

Kabelové vedení patří do kategorie sdělovacích kabelů a proto je nutné dodržení prostorové normy ČSN 73 6005 pro souběh, křížení a krytí podzemního vedení.

3. Zhodnocení stavby s ohledem na Životní prostředí. Ochrana dřevin a půdního fondu, nakládání s odpady

Optická trasa od obce Hlína po přechod č. 8 bude vedena v souběhu s vedením VVN, pro které byl proveden v lese průsek šířky cca 12 m. V místech přechodů přes komunikaci (přechod č. 6, 7) dojde k nejnutnějšímu odstranění náletu keřů. K dotčení okrasných dřevin, květinových záhonů a stromových porostů nedojde. Pokud by nastal případ, že by mohlo dojít k dotčení dřevin, zašle zodpovědný pracovník prováděcí firmy 15 dní předem "Žádost o povolení ke kácení dřevin rostoucí mimo les" na Referát životního prostředí. Výše uvedená žádost bude použita v případě, že nebude možno dodržet zásady pro míjení porostů - stromů dle ČSN 33 4050, čl. 2.1.8..

Při výkopu ve volných plochách bude provedeno sejmутí vrchní humusové vrstvy v tl. 150 mm. Tato humusová vrstva bude uložena na zvláštních deponiích a bude využita na provedení konečných zemních úprav. Povrchy z volného terénu nesmí být prováděny z jiného materiálu než touto zeminou, nebo originální ornici.

Odpady vzniklé při provádění zemních prací budou po dohodě s OÚ vyvezeny na organizovanou skládku. Materiál z demolice vozovky (živičné povrchy, podkladní beton) bude obec řešit recyklací, nebo bude uložen na skládce pro tento účel zřízenou. Odpady vzniklé při pokládce a montáži kabelů budou odevzdány k druhotnému zpracování do Sběrných surovin.

4. Bezpečnost a ochrana zdraví při práci

Při provádění stavebních prací je třeba dodržet ze strany dodavatele všechny podmínky pro ochranu a bezpečnost zdraví podle vyhlášky č. 324/90 Sb..

5. Zhodnocení polohy staveniště

Počáteční bod liniové stavby u Neslovic bude navazovat již na stávající trasu optického propoje Moravský Krumlov - Rosice. Trasa bude dále pokračovat směrem k obci Hlína, kde bude provedena odbočka ke stávajícímu telekomunikačnímu stožáru. Od obce Hlína je stavba navržena směrem na obec Prštice, Ořechov a Hajany. Trasa je vedena v extravilánu a obcí jako takových se nedotkne. Pokračování optické trasy je voleno částí obce Želešice, dále pak v blízkosti obcí Popovice a Rebešovice, směrem k rozvodně u obce Sokolnice. Koncový bod sítě u obce Sokolnice bude navazovat na stávající trasu optického kabelu Českých radiokomunikací. Mezi obcemi Popovice a Rebešovice dojde k odbočení trasy směrem na Rajhradice, kde je v nezbytném úseku volena trasa obcí a bude pokračovat extravilánem směrem na Holasice. Trasa bude zakončena za obcí Holasice a bude navazovat taktéž již na stávající optickou trasu.

Trasa je volena ve volném terénu (extravilánu), v nejnutnějších případech prochází částmi obcí Rajhradice a Želešice. Přechody přes komunikace, vodní toky a železnice jsou voleny ve většině případech protlaky, přes některé vodní toky a meliorační kanály je navržen přechod upevněním chráničky ke konstrukci lávek či mostků.


Liniová stavba v délce cca 28 kmbude sloužit k propojení stávajících rozvodů za účelem poskytování služeb včetně možnosti šíření dat (kabelová televize, Internet, ap.).

Stavbou budou dotčena tyto k.ú.: Neslovic, Hlína, Prštice, Ořechov, Hajany, Želešice, Popovice, Rajhrad, Rajhradice, Holasice, Blučina, Modřice, Chrlice, Rebešovice, Otmarov, Opatovice, Telnice, Sokolnice.

Za SELF servis s.r.o. vypracovala: Ing. M. Dvořáková

Vyhotoveno: 22.06.1999

PARCELA	DÍL	VÝMĚRA	PARC-KN	LV	PV	MAPA	POLVZ	KAT.ÚZ
PŮVOD : Pozemkový katastr								
387/1		34321		2			80/81	
		350 nebonitováno						
		33971 KÓD BPEJ 05600						
VLASTNÍK:	2	ČR- OKRESNÍ ÚŘAD BRNO-VENKOV	BRNO MORAVSKÉ NÁMĚSTÍ 6					
387/2		47434		539			32/96	
		45634 nebonitováno						
		1800 KÓD BPEJ 05600						
VLASTNÍK:	539	ČR- LESY ČESKÉ REPUBLIKY S.P.	HRADEC KRÁLOVÉ PŘEMYSLOVA 1106					
387/7		6919		231			219/98	
		KÓD BPEJ 05600						
VLASTNÍK:	231	SJM SOSNAR JOSEF A VLADIMÍRA HOLASICE	VÁCLAVSKÁ 10					
387/8		6894		258			248/98	
		KÓD BPEJ 05600						
VLASTNÍK:	258	DOHNALOVÁ BOŽENA HOLASICE 21	KOSTELECKÁ BOŽENA HOLASICE 127					
387/9		6879		123			129/98	
		KÓD BPEJ 05600						
VLASTNÍK:	123	URBÁNEK JAN HOLASICE VÁCLAVSKÁ 26	SJM URBÁNEK JAN A JANA VÁCLAVSKÁ 26					
387/10		7027		524			44/94	
		KÓD BPEJ 05600						
VLASTNÍK:	524	PORUBIAKOVÁ ZDEŇKA KOŠICE	KOSTOLIANSKA CESTA 717/85					
387/11		7658		9			9/98	
		KÓD BPEJ 05600						
VLASTNÍK:	9	EGERLOVÁ MARIE POPOVICE 16						
387/5		6086		460			65/92	
		KÓD BPEJ 05600						
VLASTNÍK:	460	UNGR MILAN HOLASICE VÁCLAVSKÁ 8						
387/6		6036		84			30/94	
		KÓD BPEJ 05600						
VLASTNÍK:	84	DUFKOVÁ ZDEŇKA HOLASICE VÁCLAVSKÁ 16	DUFEK VOJTĚCH ING. ŽIDLOCHOVICE SÍDLIŠTĚ DRUŽBA 700					
		ŠUSTROVÁ ZDEŇKA RAJHRAD SÍDLIŠTĚ 594						
406/2		101		10001			30/99	
		KÓD BPEJ 00810						
VLASTNÍK:	10001	OBEC HOLASICE HOLASICE VÁCLAVSKÁ 29						

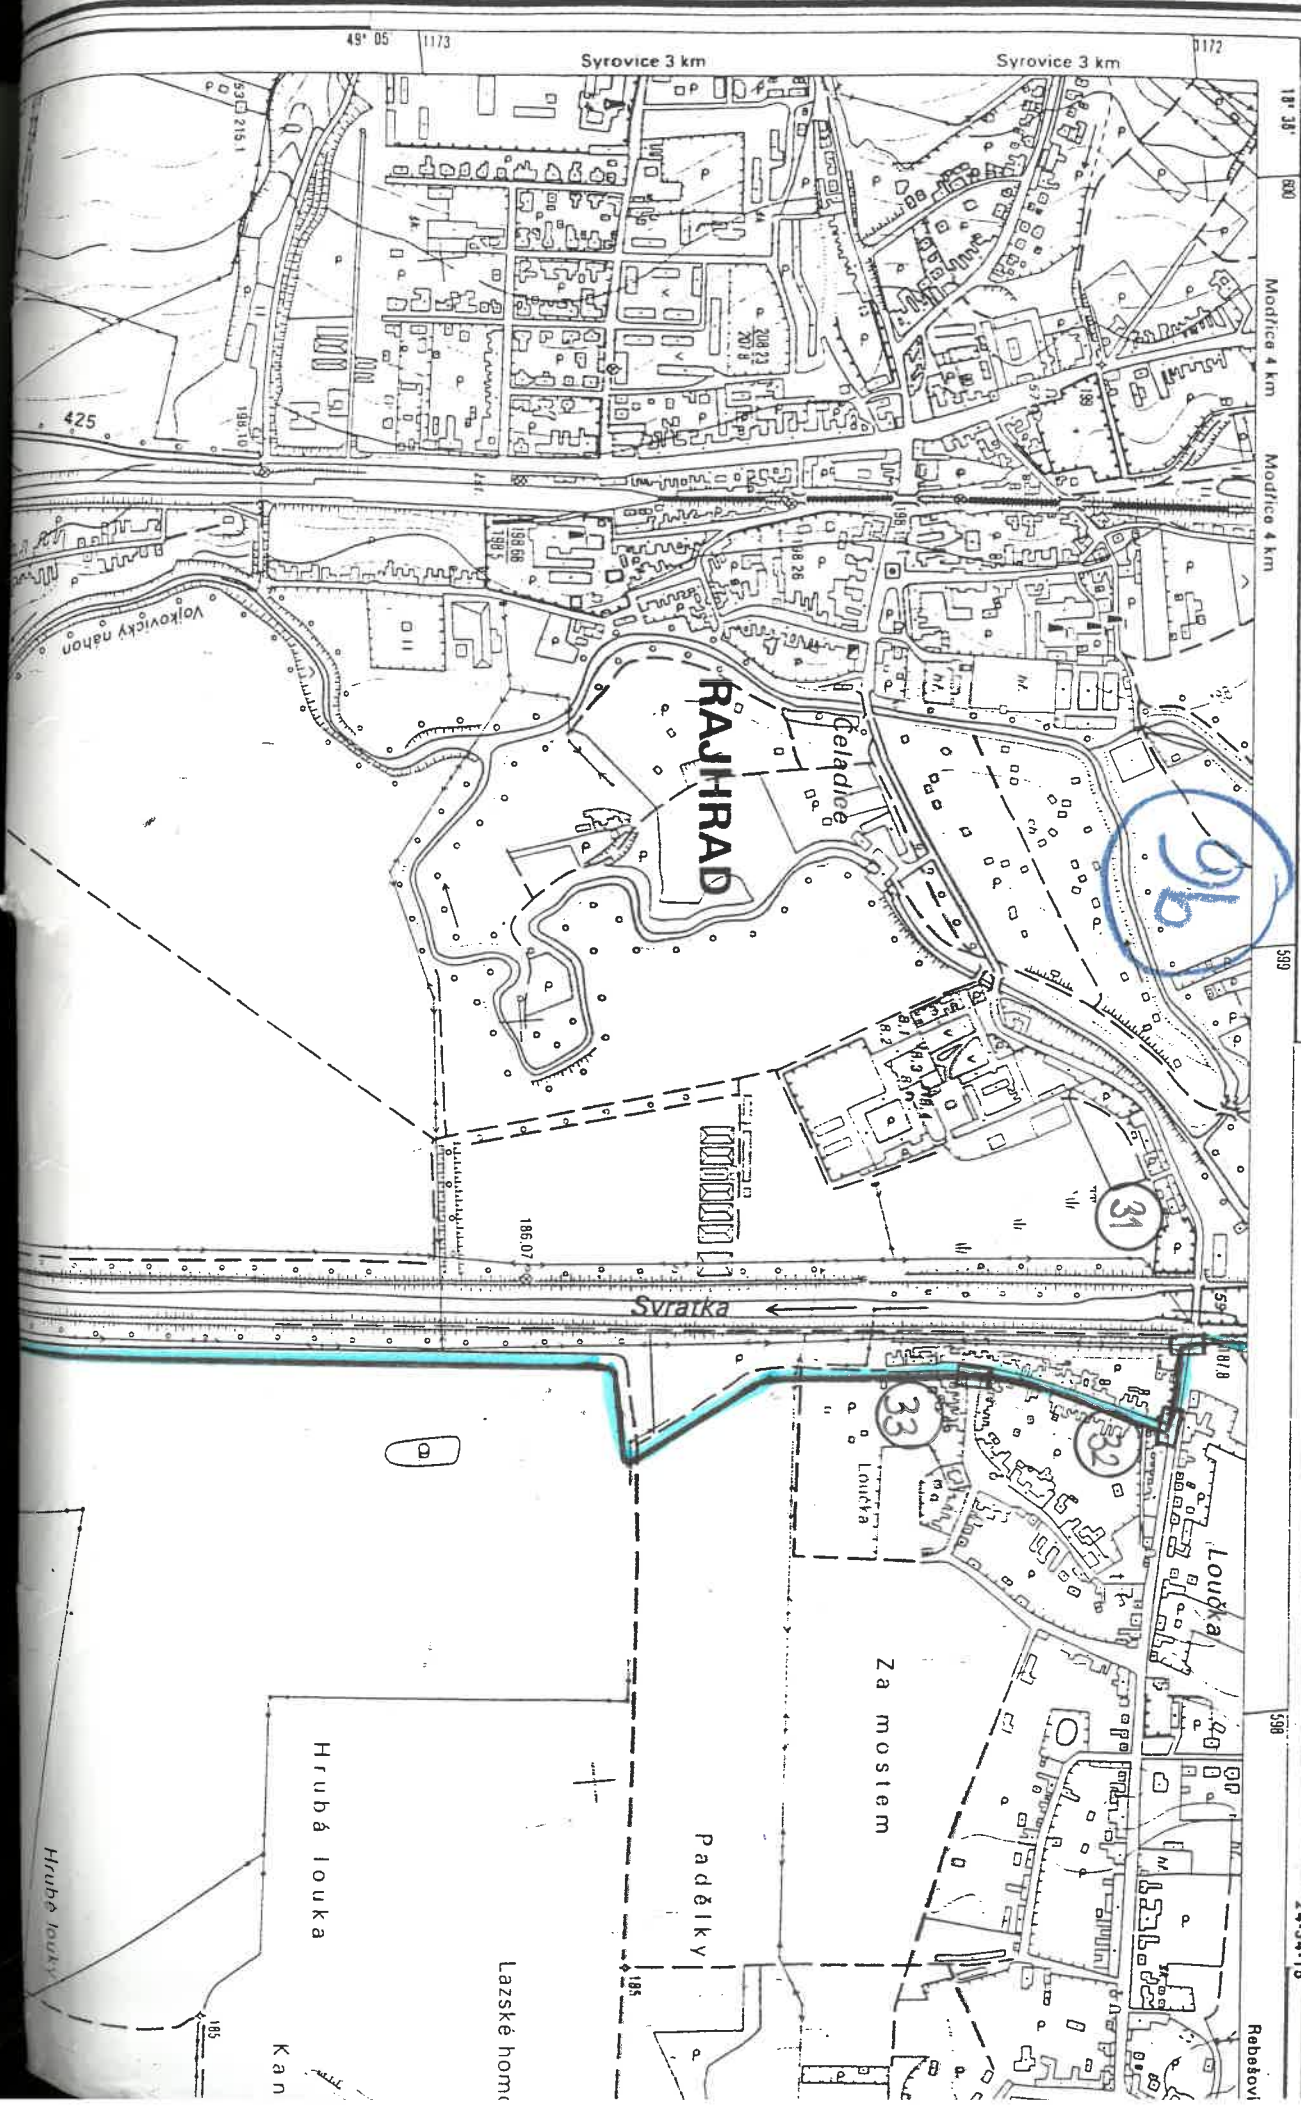

Holasec
Pětičivité

Badlnka

Rybínik

Louky

Táborec

První

Vojkovický náhon

Svatka

OPTICKÁ TRASA
M 1:10 000

19 Δ 11824

D r u h ý

Zádní liché

Přední liché

Štachtiv

Zahájené

Zahrádky u lesa

Vostinská

D o i n i l e s


12 Δ 11851

K u l a t á

Rajhradská

Sa

Topr

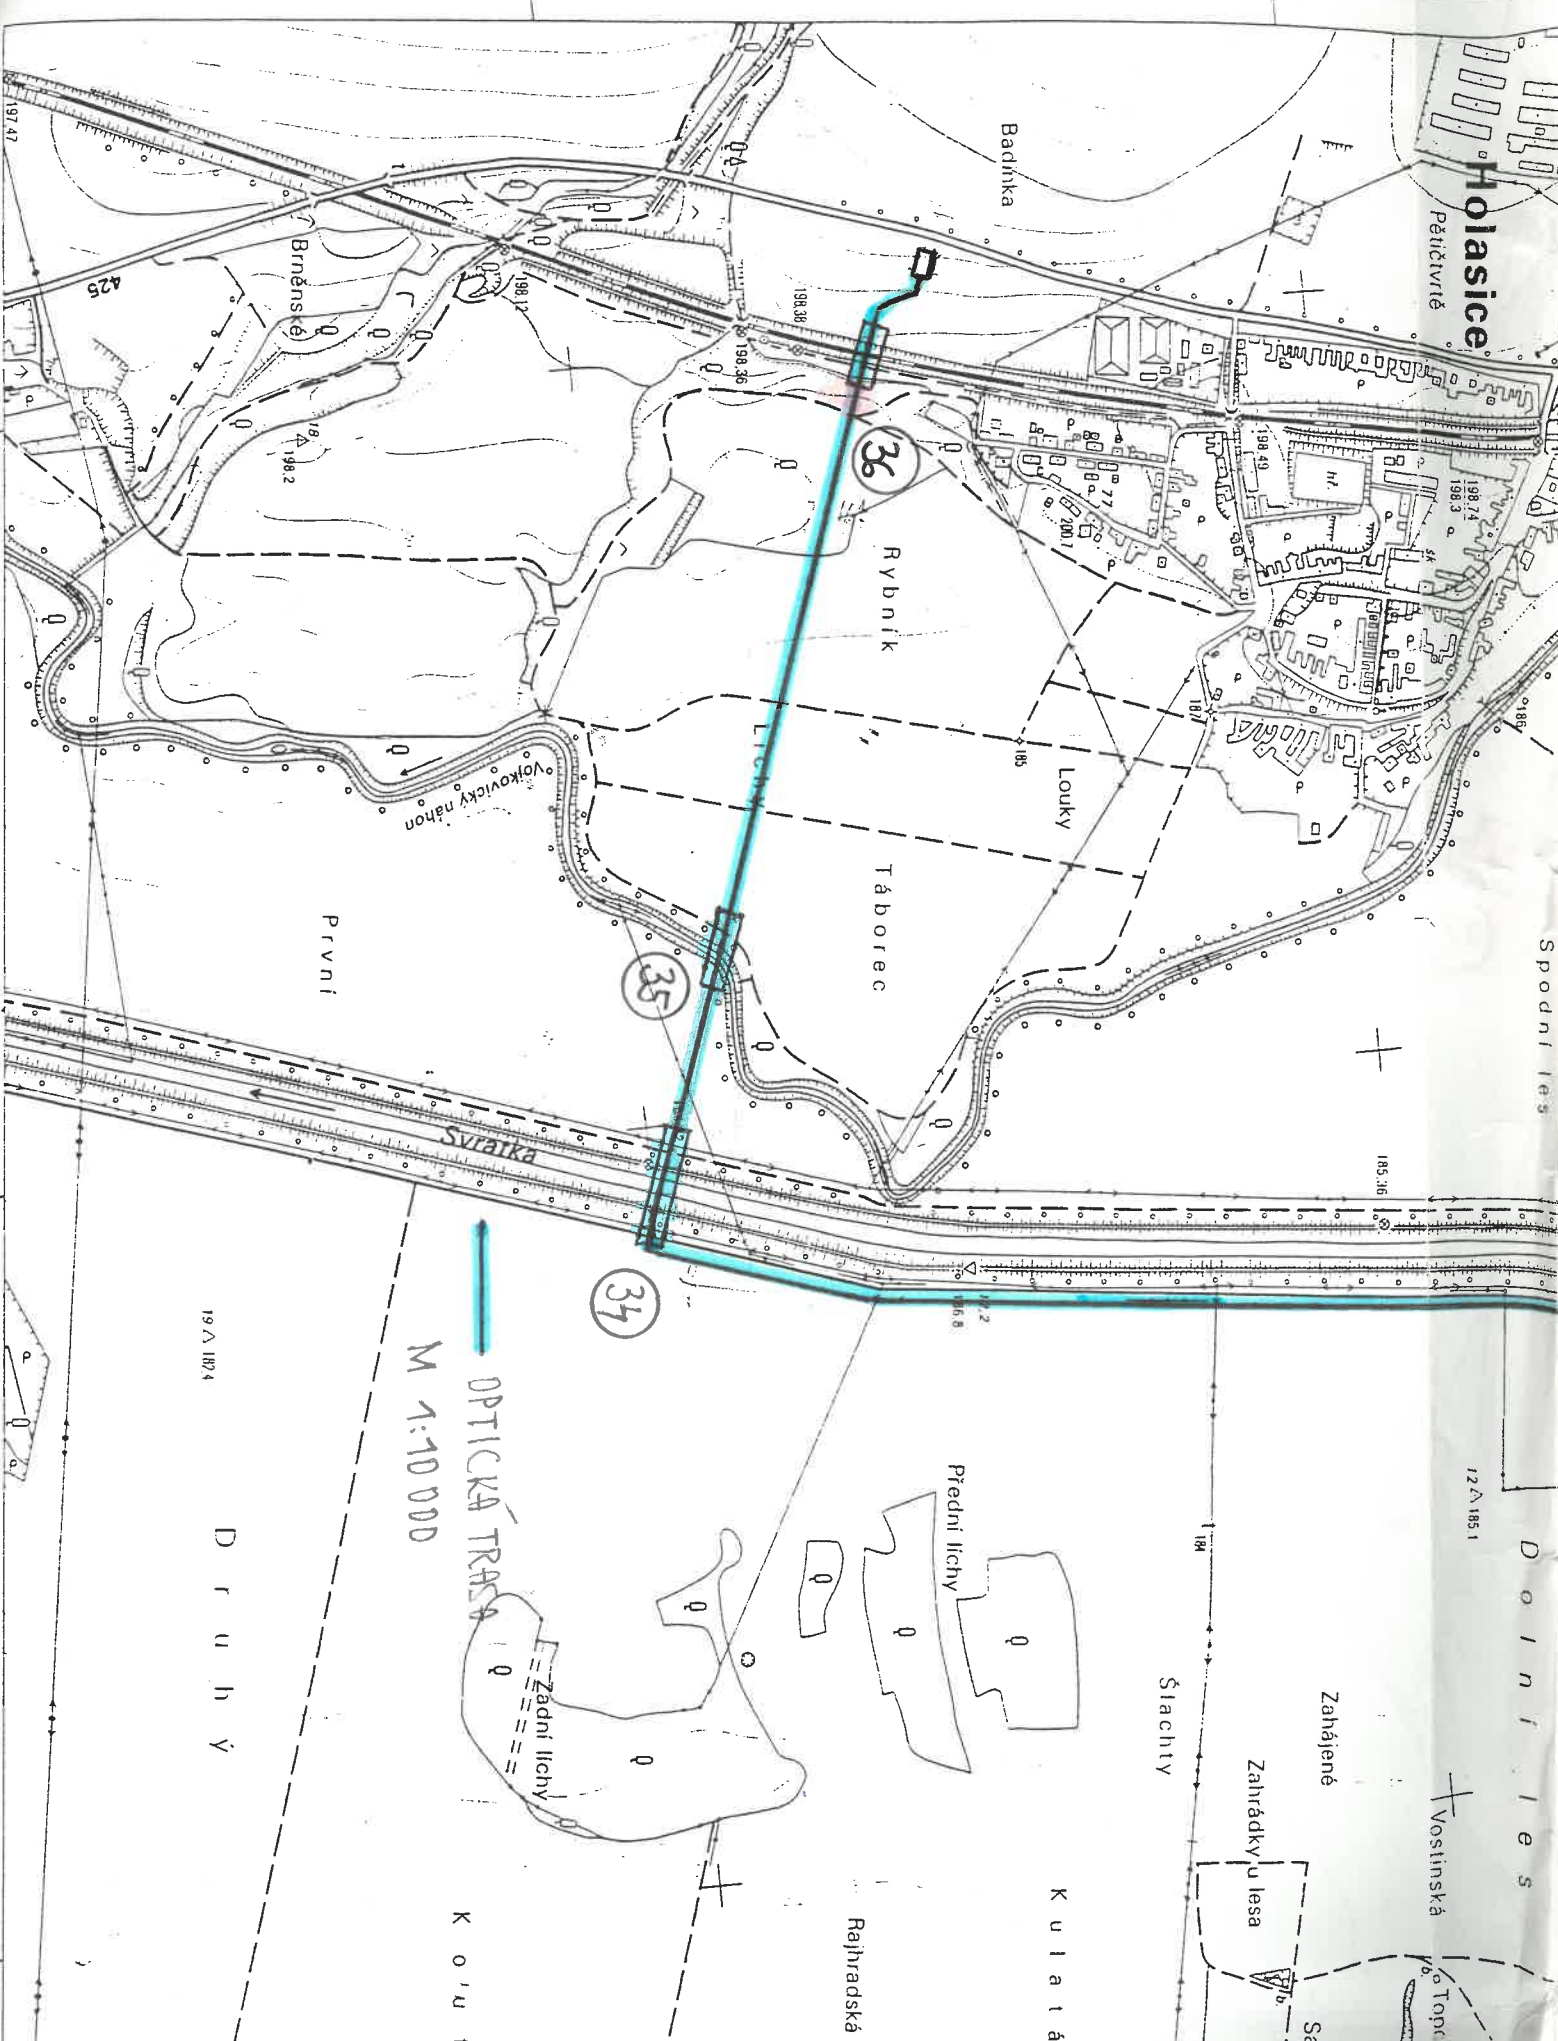

37

656
7

Badinka

Stráně

36

