

SMLOUVA O DÍLO č.

podle ustanovení § 536 a následujících obchodního zákoníku.

1. Smluvní strany.

Objednatel : Obecní úřad Holasice
Zastoupený : paní Marii Balákovou starostkou obce
IČO : 00488143
Peněžní ústav : KB Brno venkov č.ú. 10225-641/0100

Zhotovitel : SARES s.r.o. Humenná 11, 625 00 Brno
Zastoupený: Ing. Pavlem Doležalem jednatelem
IČO : 46968342 DIČ : 288-46968342
Peněžní ústav : KB Brno venkov č.ú. 25208-641/0100

2. Předmět smlouvy.

Oprava lávky v Holasicích.

3. Termín provedení.

Zahájení stavby 20.11.2000
Dokončení stavby 30.4.2001
Stavba potrvá asi 3 týdny a bude v tomto období provedena. Rozhodující pro průběh prací je počasí.

4. Cena díla.

V souladu s výměrem MFČR č.01/93 a se zákonem č. 526/1990 je smluvní cena :

95 000,- bez DPH.
4 750,- 5 % DPH
99 750,- **Cena celkem**

Přílohou smlouvy je položkový rozpočet.

5. Záruční doba.

Zhotovitel přebírá **tříletou** záruku za provedené dílo. Záruční doba začíná plynout dnem následujícím po předání díla.

6. Způsob financování.

Práce budou fakturovány po dokončení díla. Přílohou faktury bude soupis provedených prací podepsaný oběma stranami. Splatnost faktury je 14 dní od odevzdání objednateli.

7. Zvláštní ujednání.

- a) objednatel předá staveniště prosté práv třetích osob.
- b) dnem zahájení prací povede zhotovitel stavební denník, kde bude zapisovat všechny skutečnosti rozhodující pro plnění smlouvy.

- c) zhotovitel se zavazuje, že vyzve objednatele ke kontrole prací, které budou dalším postupem zakryty.
- d) práce, které nejsou obsaženy v projektu opravy a jejichž provedení bude objednatel vyžadovat, budou hrazeny na základě dodatku ke smlouvě. Součástí dodatku bude dohoda o ceně těchto prací.
- e) za každý kalendářní den prodlení proti termínu ukončení celku podle smlouvy o dílo, zaplatí zhotovitel pokutu ve výši 0,5 % z celkové ceny.
- f) pokud v této smlouvě není uvedeno jinak, řídí se tento smluvní vztah příslušnými ustanoveními obchodního zákoníku.
- g) změny smlouvy je nutno učinit písemným dodatkem podepsaným oběmi stranami.

Objednatel pověřuje k jednání : paní Marii Balákovou

Zhotovitel pověřuje k jednání : pana Petra Vicha

V Brně 13.11.2000

Sares s.r.o.
stavební práce
rekonstrukce
625 00 BRNO, Příčky 12


Za objednatele: Marie Baláková
starostka


Za zhotovitele: ing. Pavel Doležal
jednatel

Příloha : rozpočet

Rozpočet :

Oprava lávky v Holasicích.

1 Provizorní podepření lávky (dovoz silnič. panelů a podpěr. konstrukce, demontáž staré podpěry, osazení jeřábem na konstrukci)	12 000,-
2 Základ pod nový pilíř (výkop 1,5x1,5x1,5 m, odvoz a uložení zeminy na skládku, čerpání vody, betonáž B 170, 3,5 m3)	20 000,-
3 Pilíř (osazení bednění, výroba a osazení armokoše, betonáž B 250, cca 2 m3)	17 000,-
4 Osazení lávky (demontáž bednění, ochranný nátěr pilíře, osazení lávky na úložný práh jeřábem)	15 000,-
5 Odvoz silnič. panelů (jeřáb a auto)	8 000,-
6 Oprava opěry Holasice (očištění tlak. vodou, vrtání bet. osazení ocel. trnů, navaření karisítě, nátěr betonu spojovacím můstkem, bednění, betonáž, B 250 odbednění a ochranný nátěr)	13 000,-
7 Oprava opěry Rajhrad (cena bude upřesněna po odkrytí základů)	odhad max. 10 000,-
Celkem bez DPH	95 000,-
DPH 5 %	4 750,-
Cena celkem	99 750,-

V Brně 13.11.2000

Petr Vích



*Průběh - podpěry konstrukce
Ing. 21.11.00
Cena čistého stavu*

ASICE

170

1:20

70

I-20

I-16

90
LATKA

SVAZENO

I-32

300

240

50


TEREN


100

165

KOTEVNI
DESKA

KOTEVNI
TRNY

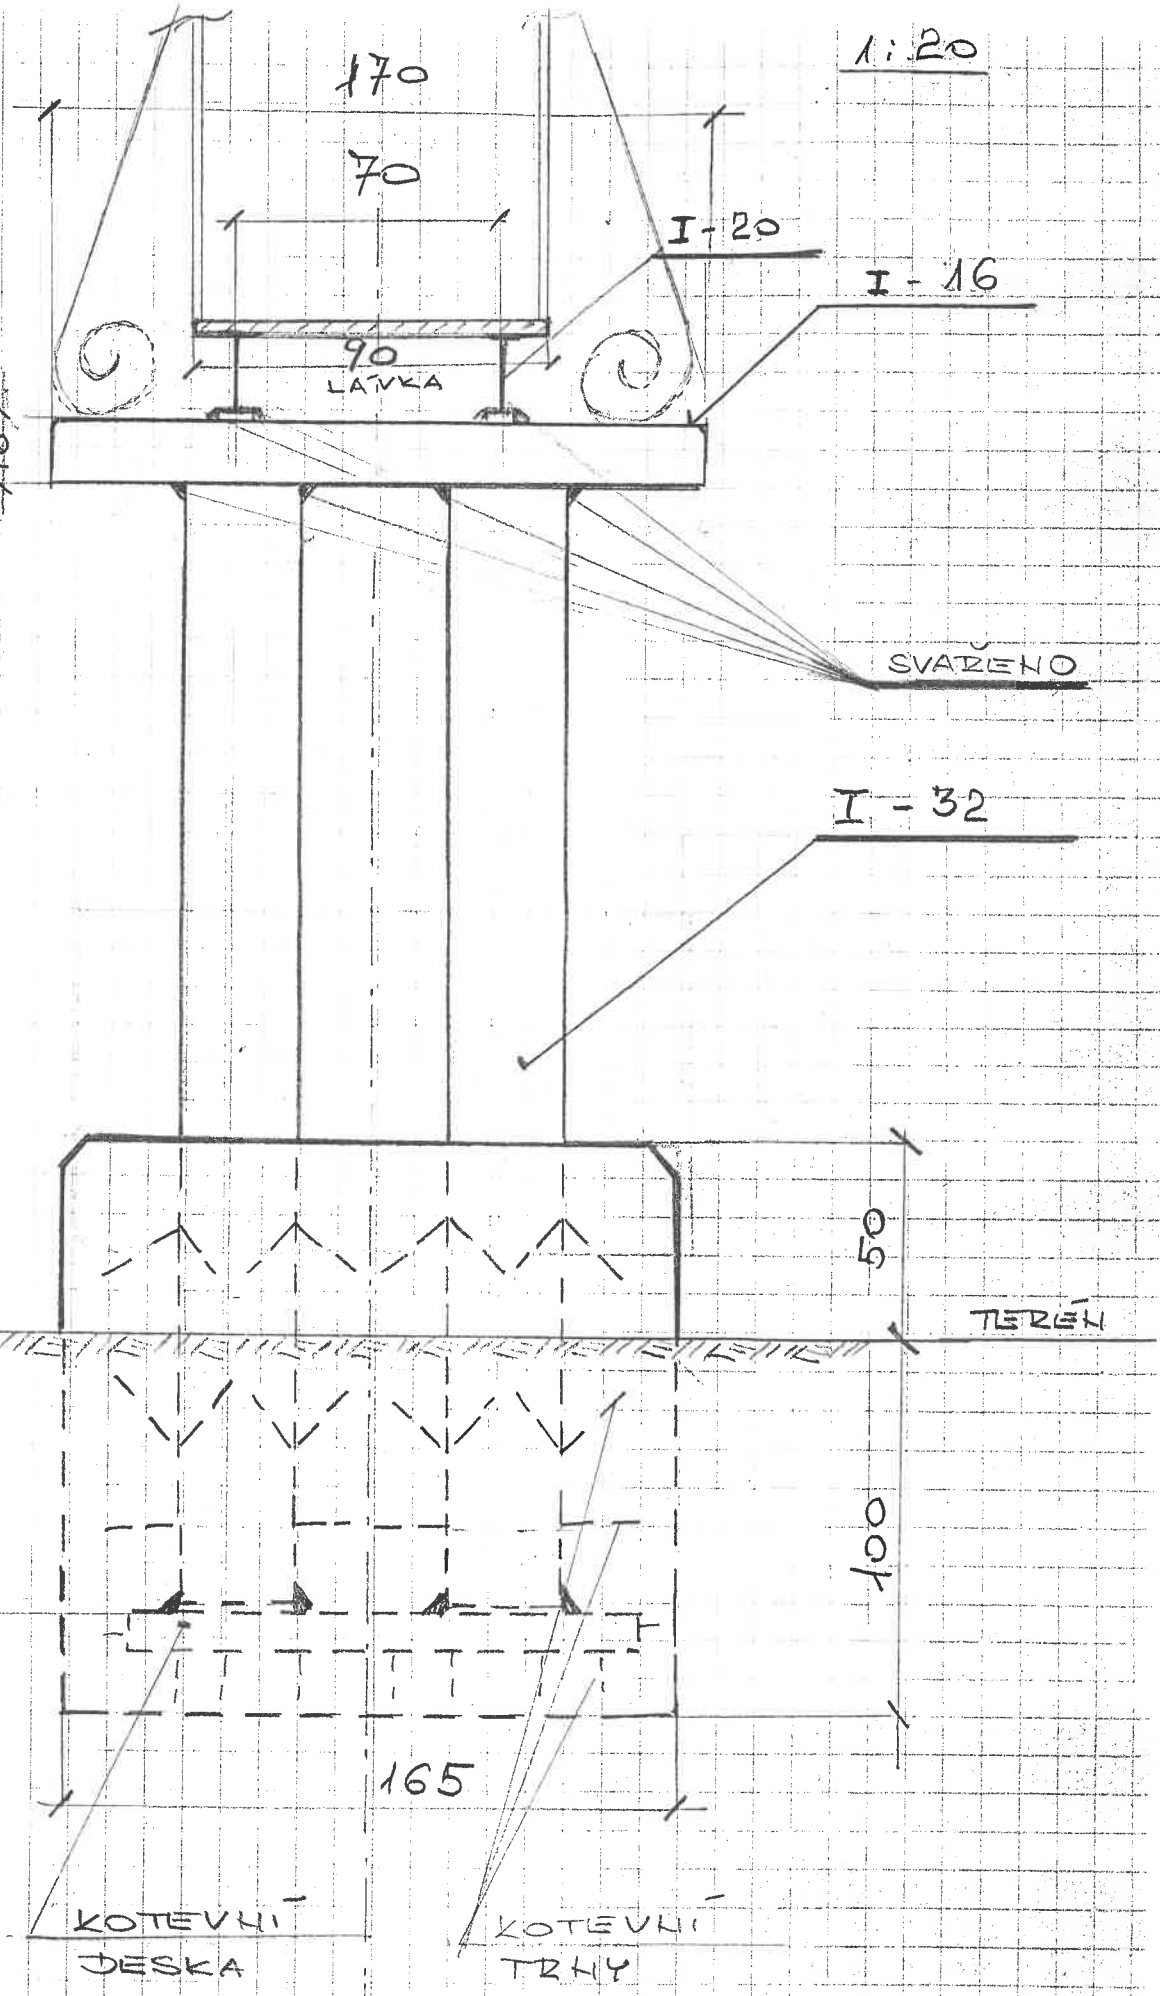

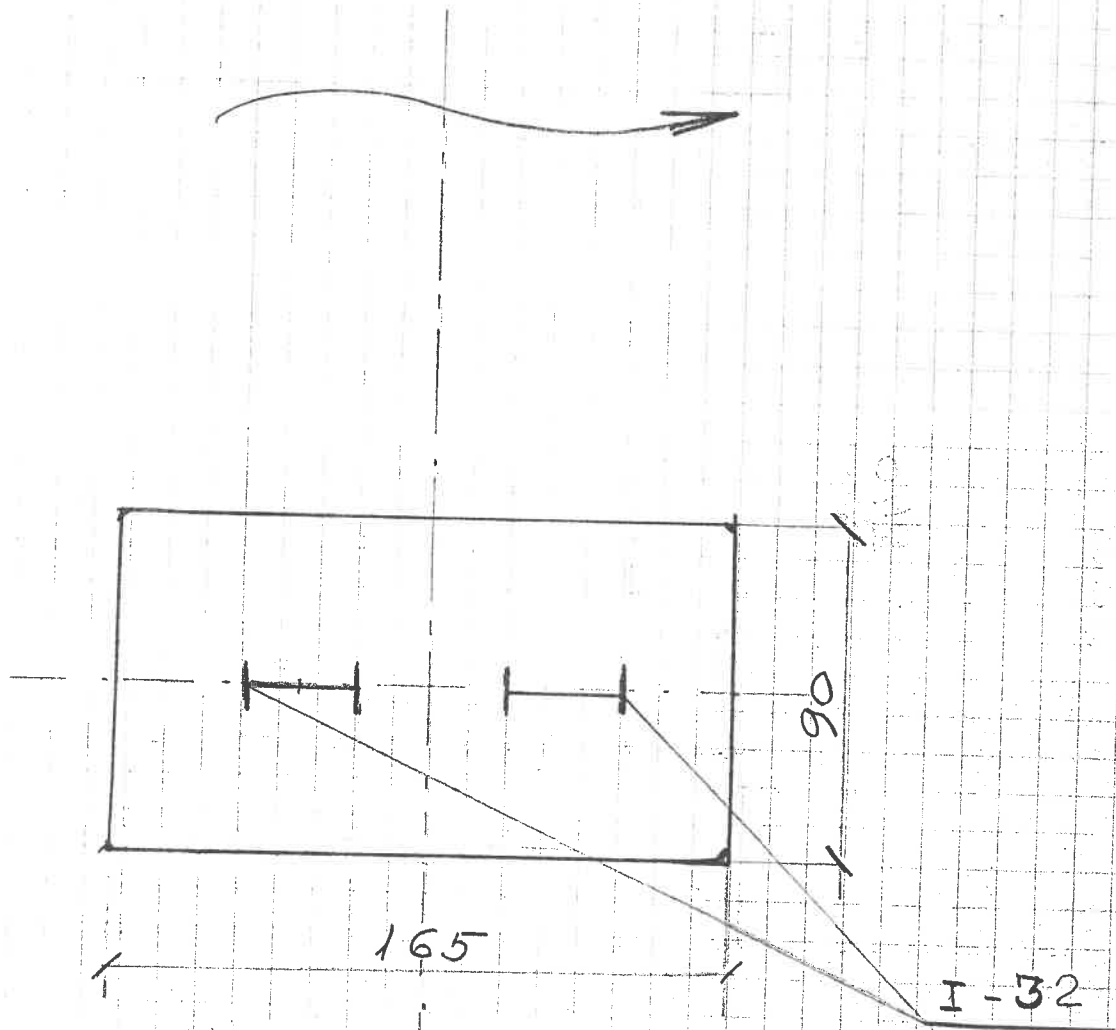

BETON - $2,6 \text{ m}^3$

I - 16 - 2 m

I - 32 - 6 m

I - 32 - 60 kg/m

I - 16 - 18 kg/m