


SITUACE S VYTÝČENÍM 1:250

ZPOMALOVACÍ POLŠTÁŘ ESTETICO

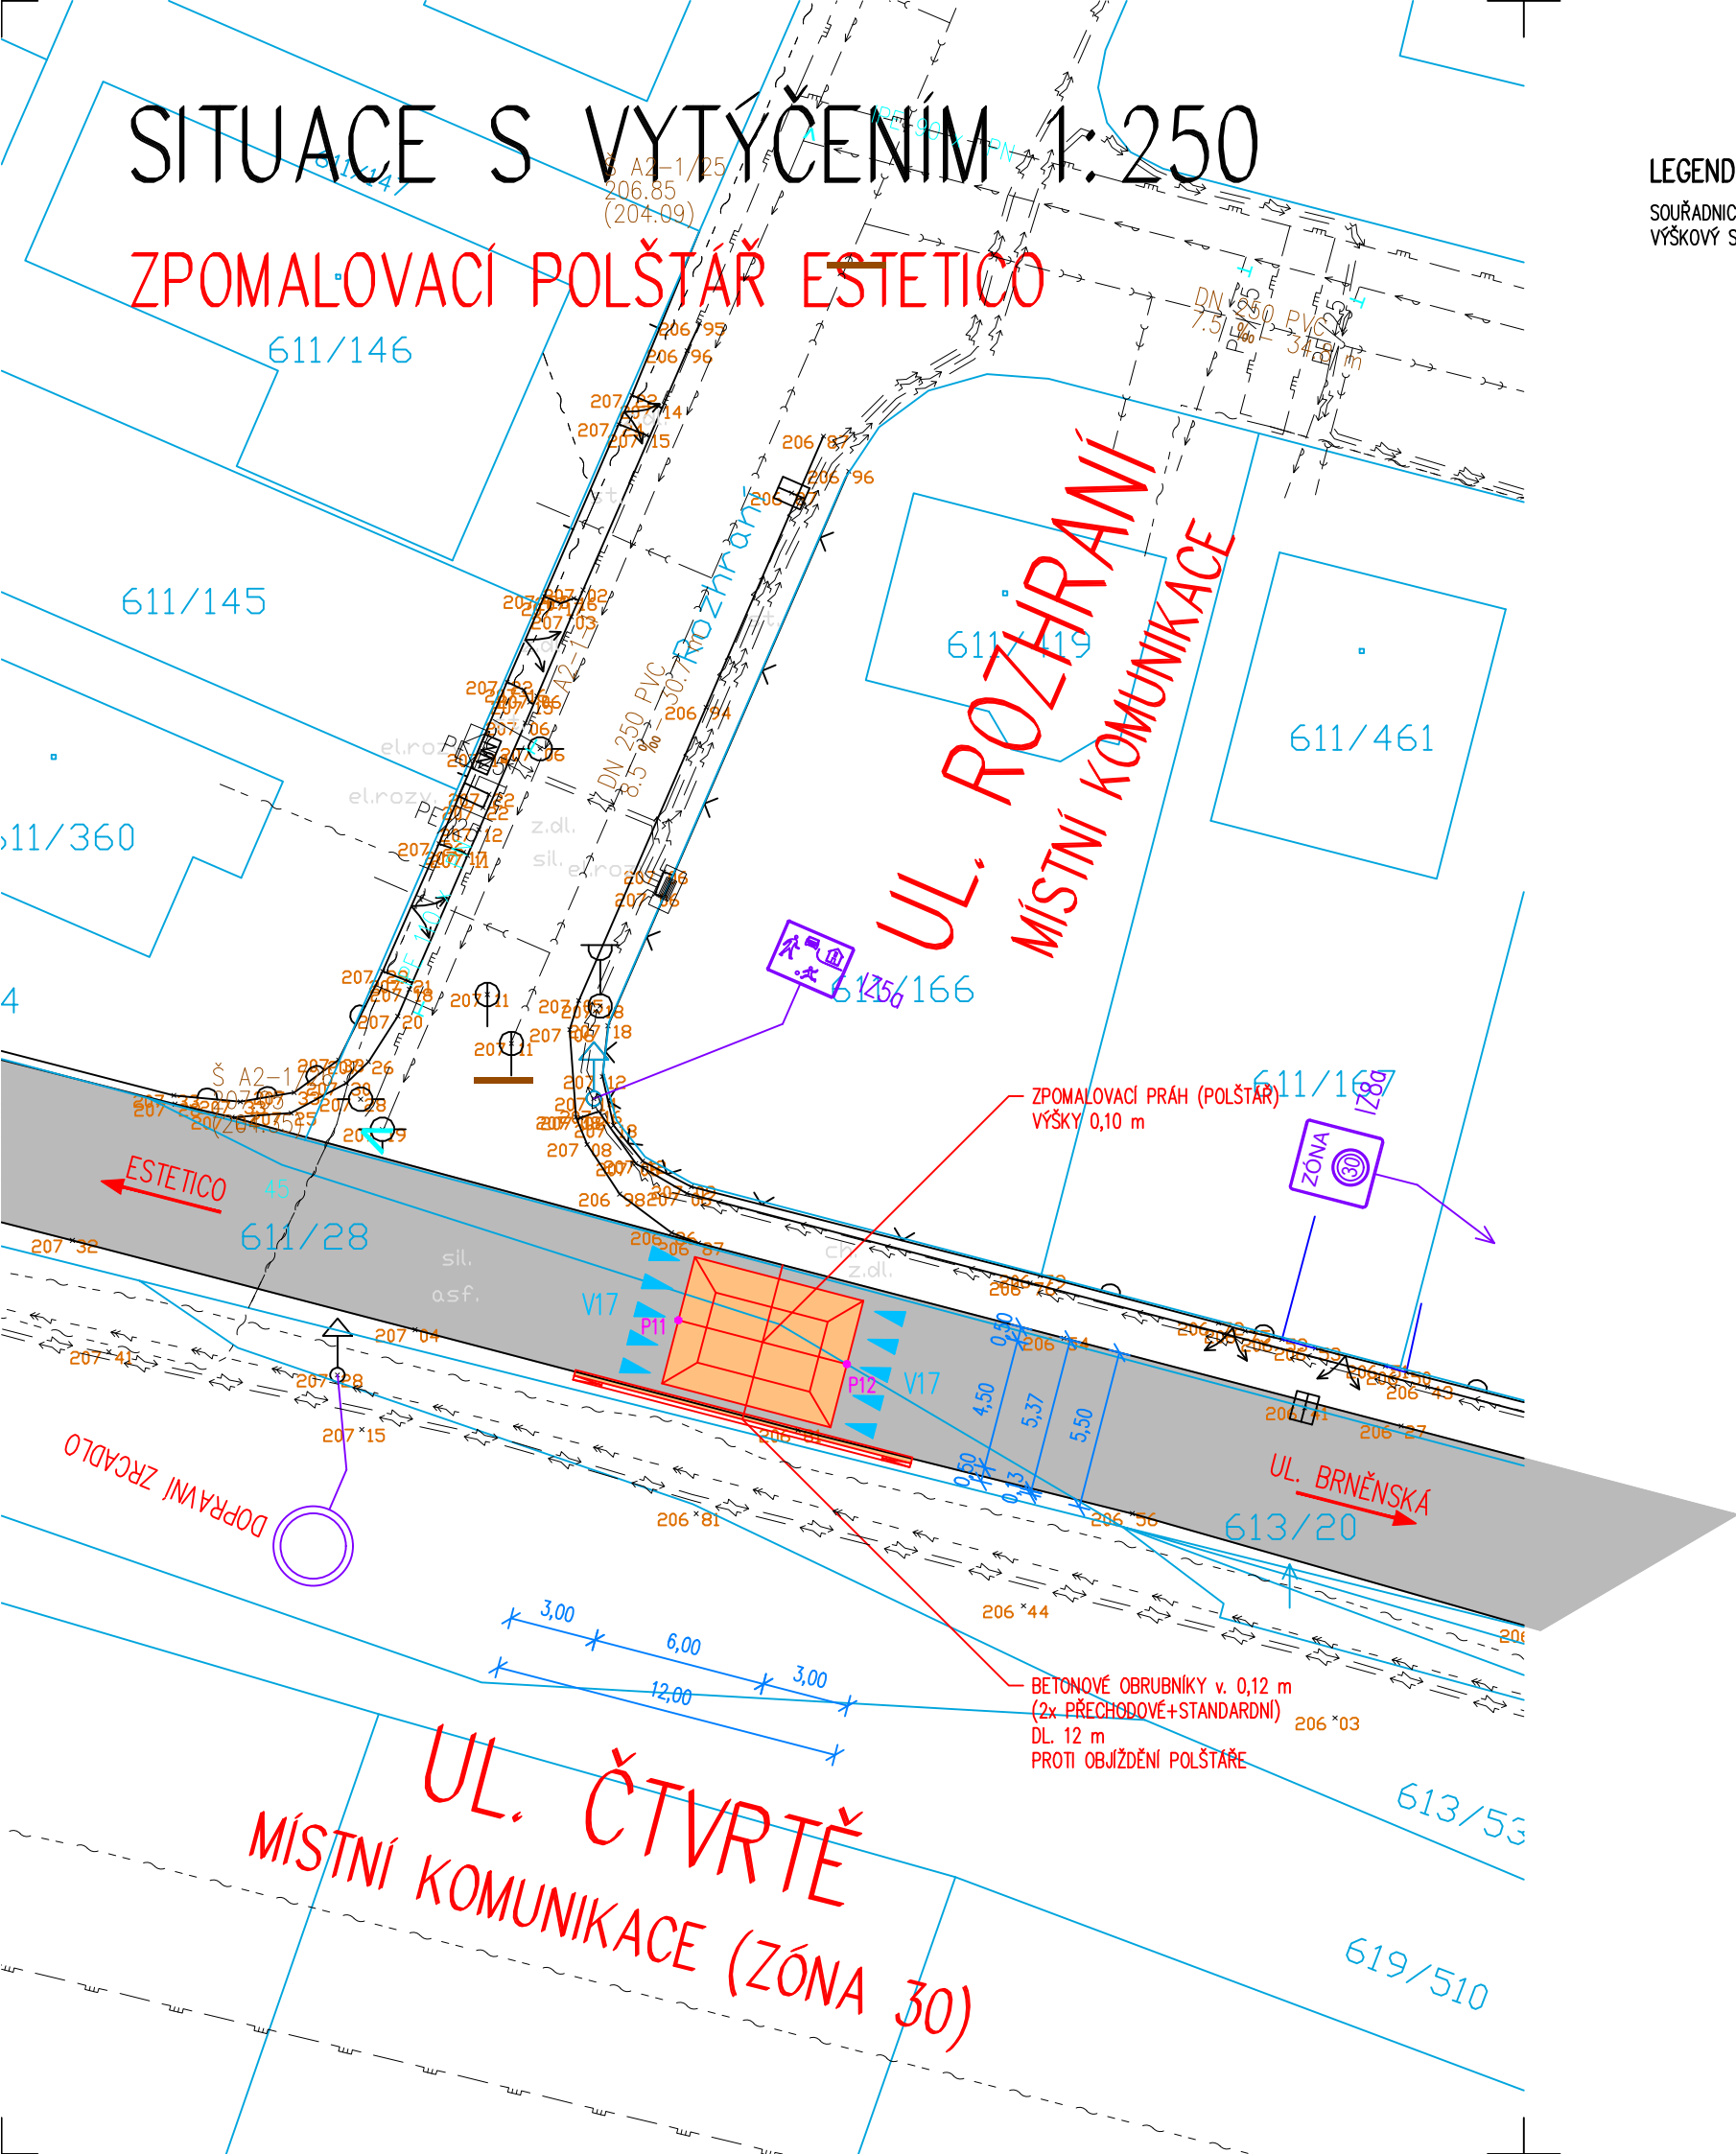


SOUŘADNICOVÝ SYSTÉM JTSK
VÝŠKOVÝ SYSTÉM B. p. v.

VOZOVKA STÁVAJÍCÍ - ASFALTOVÝ POVRCH
VOZOVKA - KAMENNÁ DLAŽBA

LEGENDA DOPRAVNÍHO ZNAČENÍ

SVISLÉ DOPRAVNÍ ZNAČENÍ - STÁVAJÍCÍ
VODOROVNÉ DOPRAVNÍ ZNAČENÍ - NAVRŽENÉ

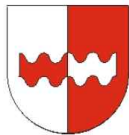AKCE:			
ZPOMALOVACÍ POLŠTÁŘ NA MÍSTNÍ KOMUNIKACI V HOLASICÍCH NA POZEMCÍCH PARC.Č. 611/1 A 611/28, K.Ú. HOLASICE			
INVESTOR:		Obec Holasice, Václavská 29, 66461 Rajhrad IČ: 00488143 	
GENERÁLNÍ PROJEKTANT:		FRAZPET s.r.o. Úvoz 493/ 29, 60200 Brno E-mail: petr@frazpet.cz Telefon: +420 775 554 281 	
ZPRACOVATEL ČÁSTI:		ING. PETR JAROLÍM PROJEKTOVÁ ČINNOST VE VÝSTAVBĚ OBOR DOPRAVNÍ STAVBY ELPLOVA 28, 628 00 BRNO IČ: 40971856	
VYPRACOVAL:	ING. PETR JAROLÍM		
ČÁST:	SO 01 ZPOMALOVACÍ POLŠTÁŘ	MĚŘITKO:	PARÉ:
NÁZEV VÝKRESU:	SITUACE S VYTÝČENÍM	1:250	
ČÍSLO VÝKRESU:	D1.1.01.		
MÍSTO STAVBY:	k.ú. 640778 HOLASICE, POZEMKY PARC.Č. 611/1 A 611/28		
STUPEŇ DOKUMENTACE:	DOKUMENTACE PRO VYDÁNÍ STAVEBNÍHO POVOLENÍ	DATUM:	FORMÁT:
		04/2024	2 x A4