



ZPOMALOVACÍ POLŠTÁŘ 1:50


PŮDORYS

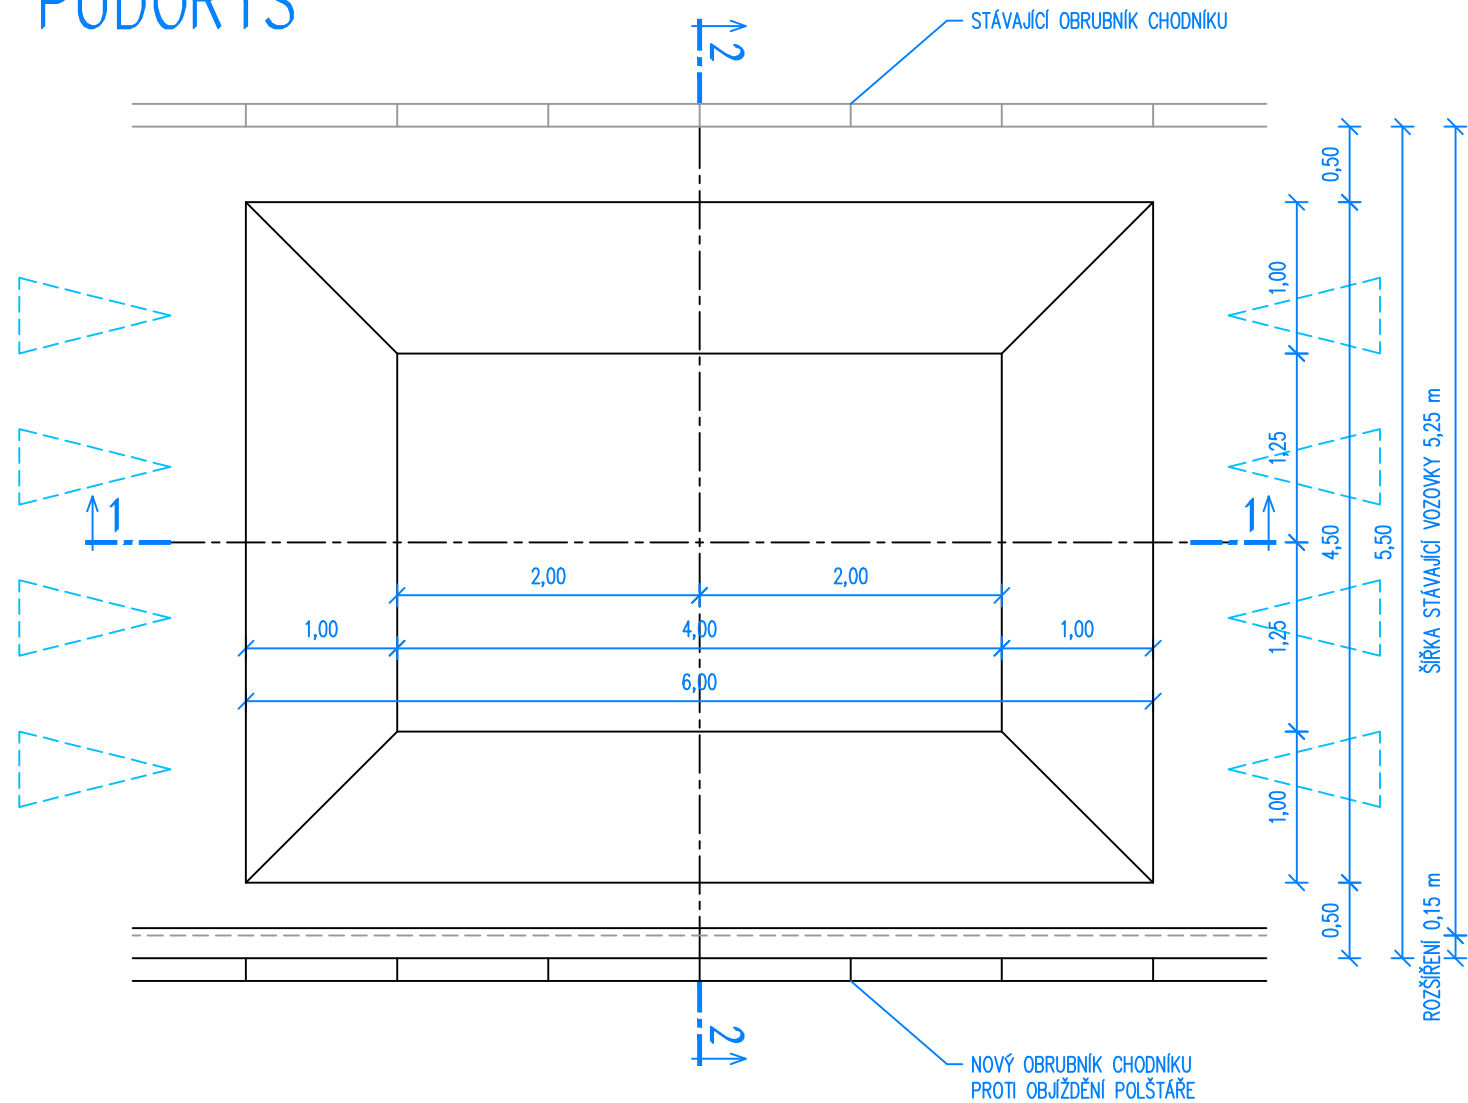


ŘEZ 1-1

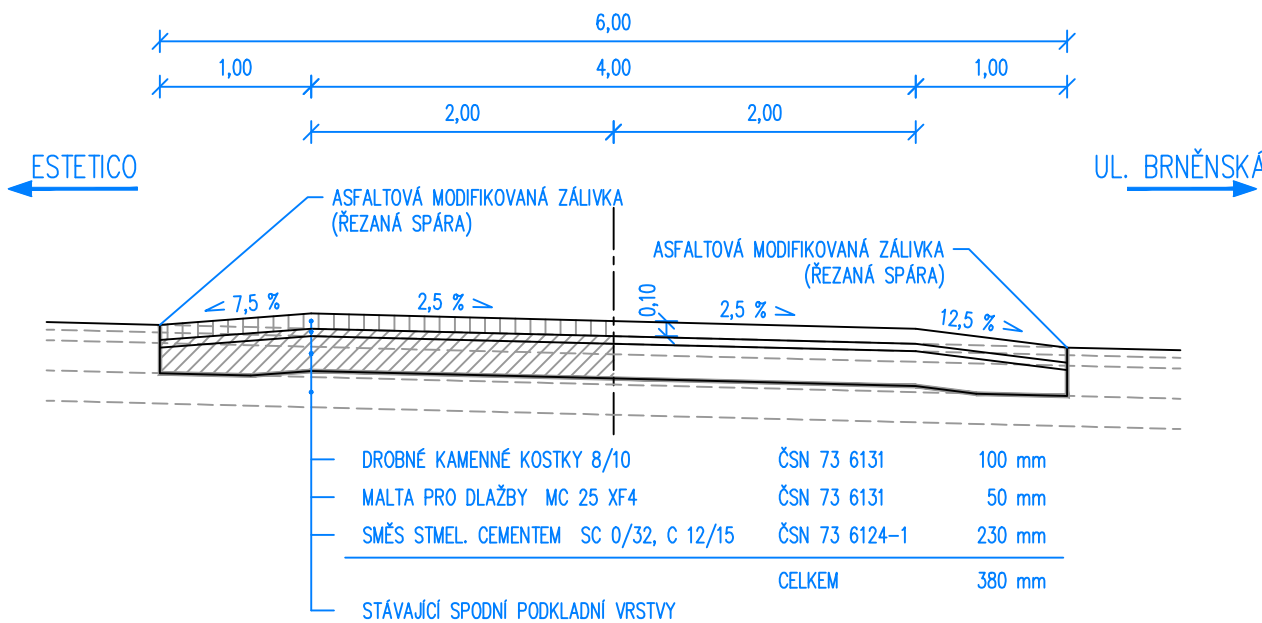

ŘEZ 2-2

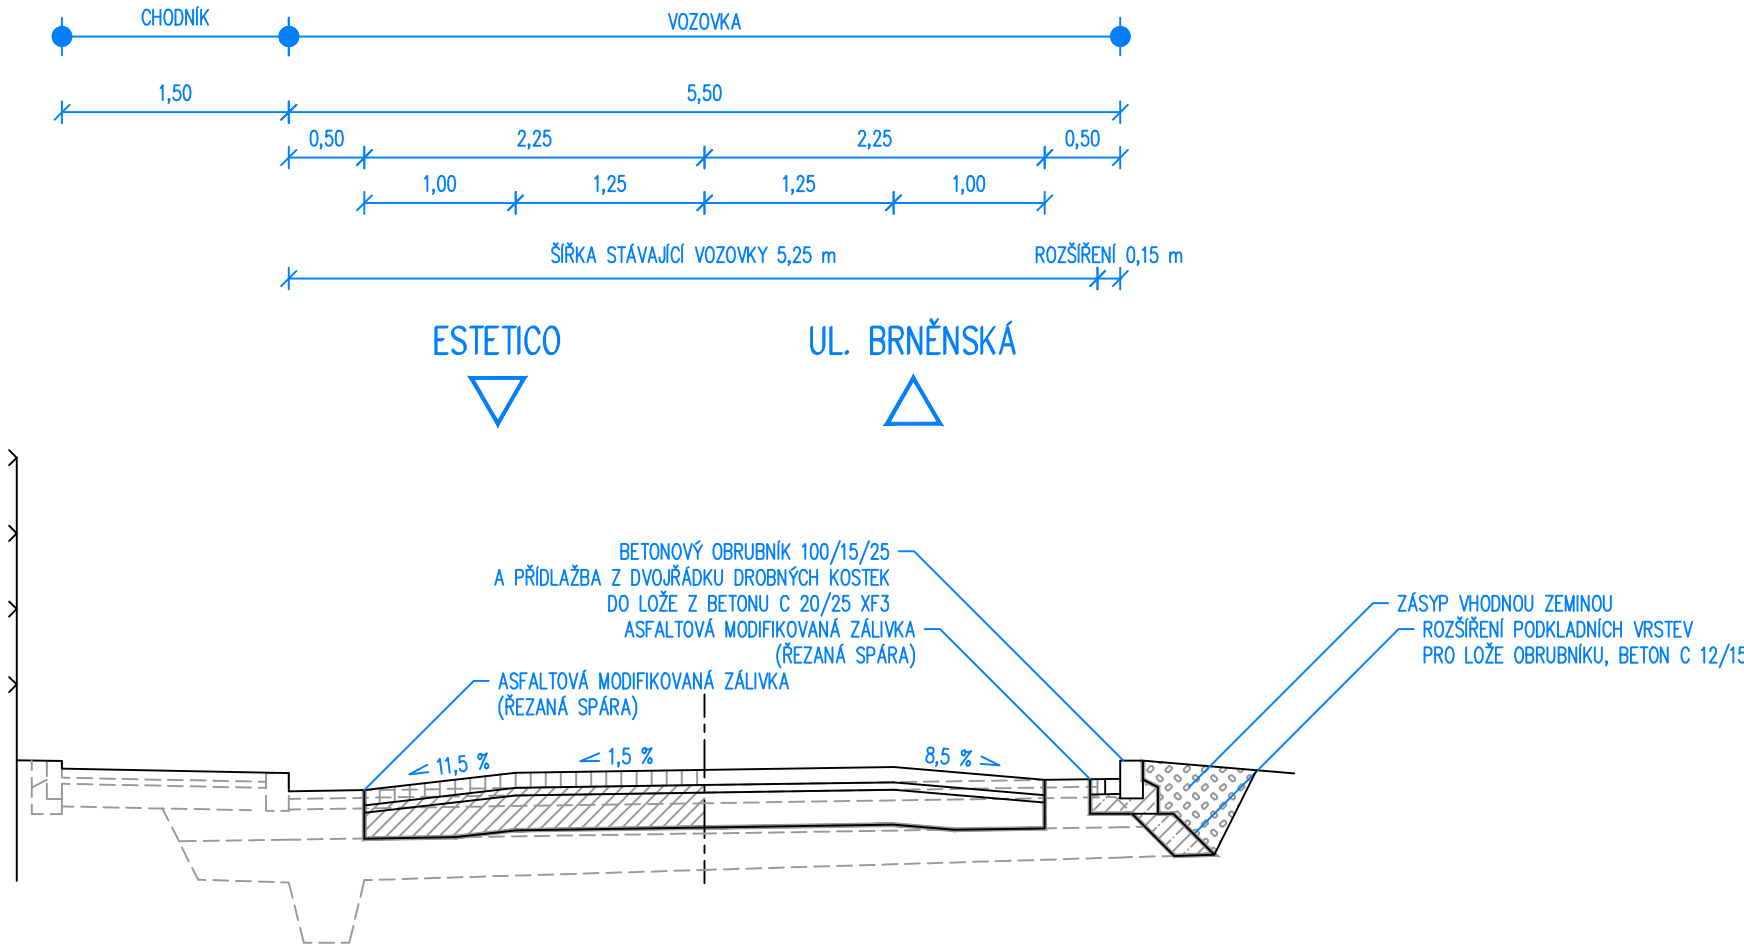

PŘÍČNÉ A PODÉLNÉ SKLONY POLŠTÁŘE UPŘESNIT DLE STÁVAJÍCÍCH SKLONŮ POVRCHU VOZOVKY.

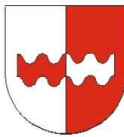AKCE:			
ZPOMALOVACÍ POLŠTÁŘ NA MÍSTNÍ KOMUNIKACI V HOLASICÍCH NA POZEMCÍCH PARC.Č. 611/1 A 611/28, K.Ú. HOLASICE			
INVESTOR:		Obec Holasice, Václavská 29, 66461 Rajhrad IČ: 00488143 	
GENERÁLNÍ PROJEKTANT:		FRAZPET s.r.o. Úvoz 493/ 29, 60200 Brno E-mail: petr@frazpet.cz Telefon: +420 775 554 281 	
ZPRACOVATEL ČÁSTI:		ING. PETR JAROLÍM PROJEKTOVÁ ČINNOST VE VÝSTAVBĚ OBOR DOPRAVNÍ STAVBY ELPLOVA 26, 628 00 BRNO IČ: 40971856	
VYPRACOVAL:		ING. PETR JAROLÍM	
ČÁST:	SO 01 ZPOMALOVACÍ POLŠTÁŘ	MĚŘITKO:	PARÉ:
NÁZEV VÝKRESU:	ZPOMALOVACÍ POLŠTÁŘ	1:50	
ČÍSLO VÝKRESU:	D1.1.02.		
MÍSTO STAVBY:	k.ú. 640778 HOLASICE, POZEMKY PARC.Č. 611/1 A 611/28		
STUPEŇ DOKUMENTACE:	DOKUMENTACE PRO VYDÁNÍ STAVEBNÍHO POVOLENÍ	DATUM:	FORMÁT:
		04/2024	3 x A4