PŘÍSTUPOVÉ SCHODY M 1:50

SPORTOVNĚ RELAXAČNÍ AREÁLNA CIHELNĚ

PŮDORYS

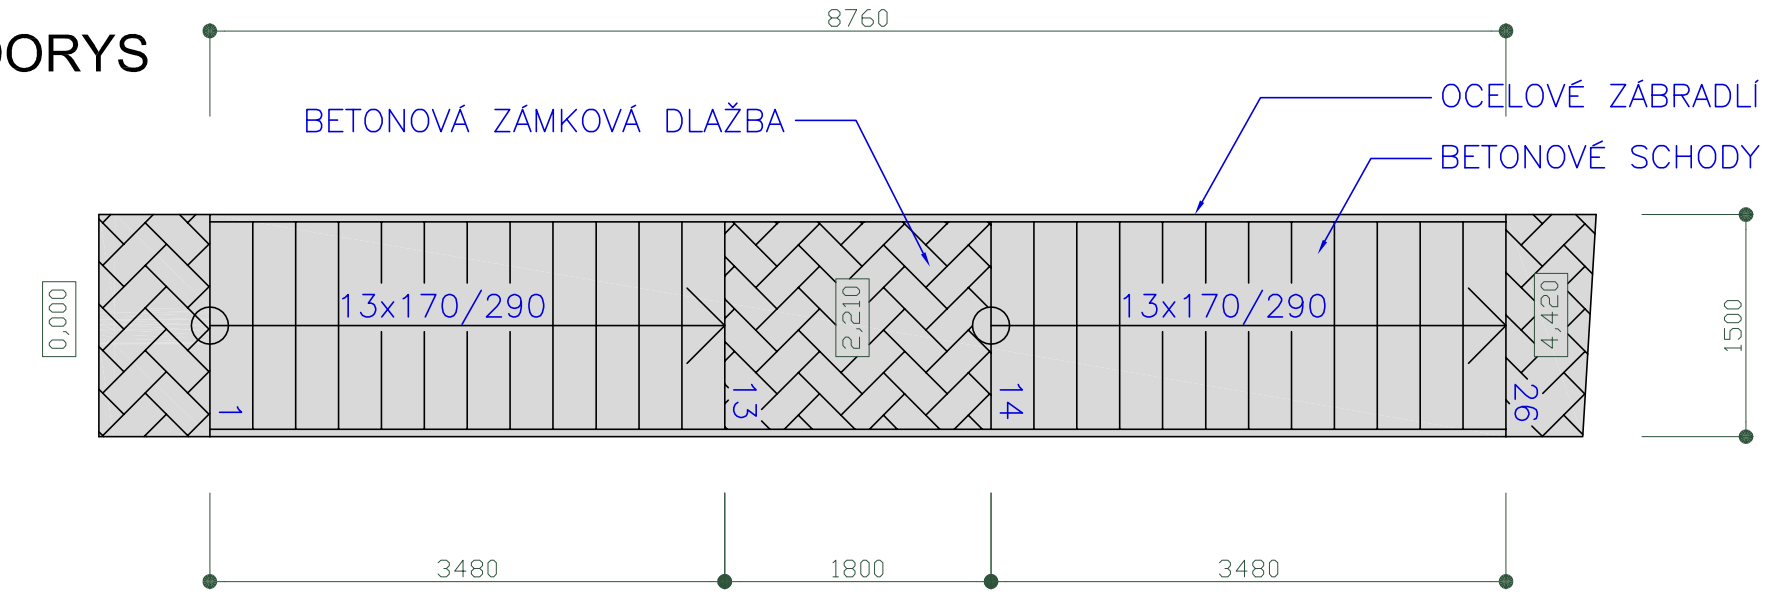

ŘEZ

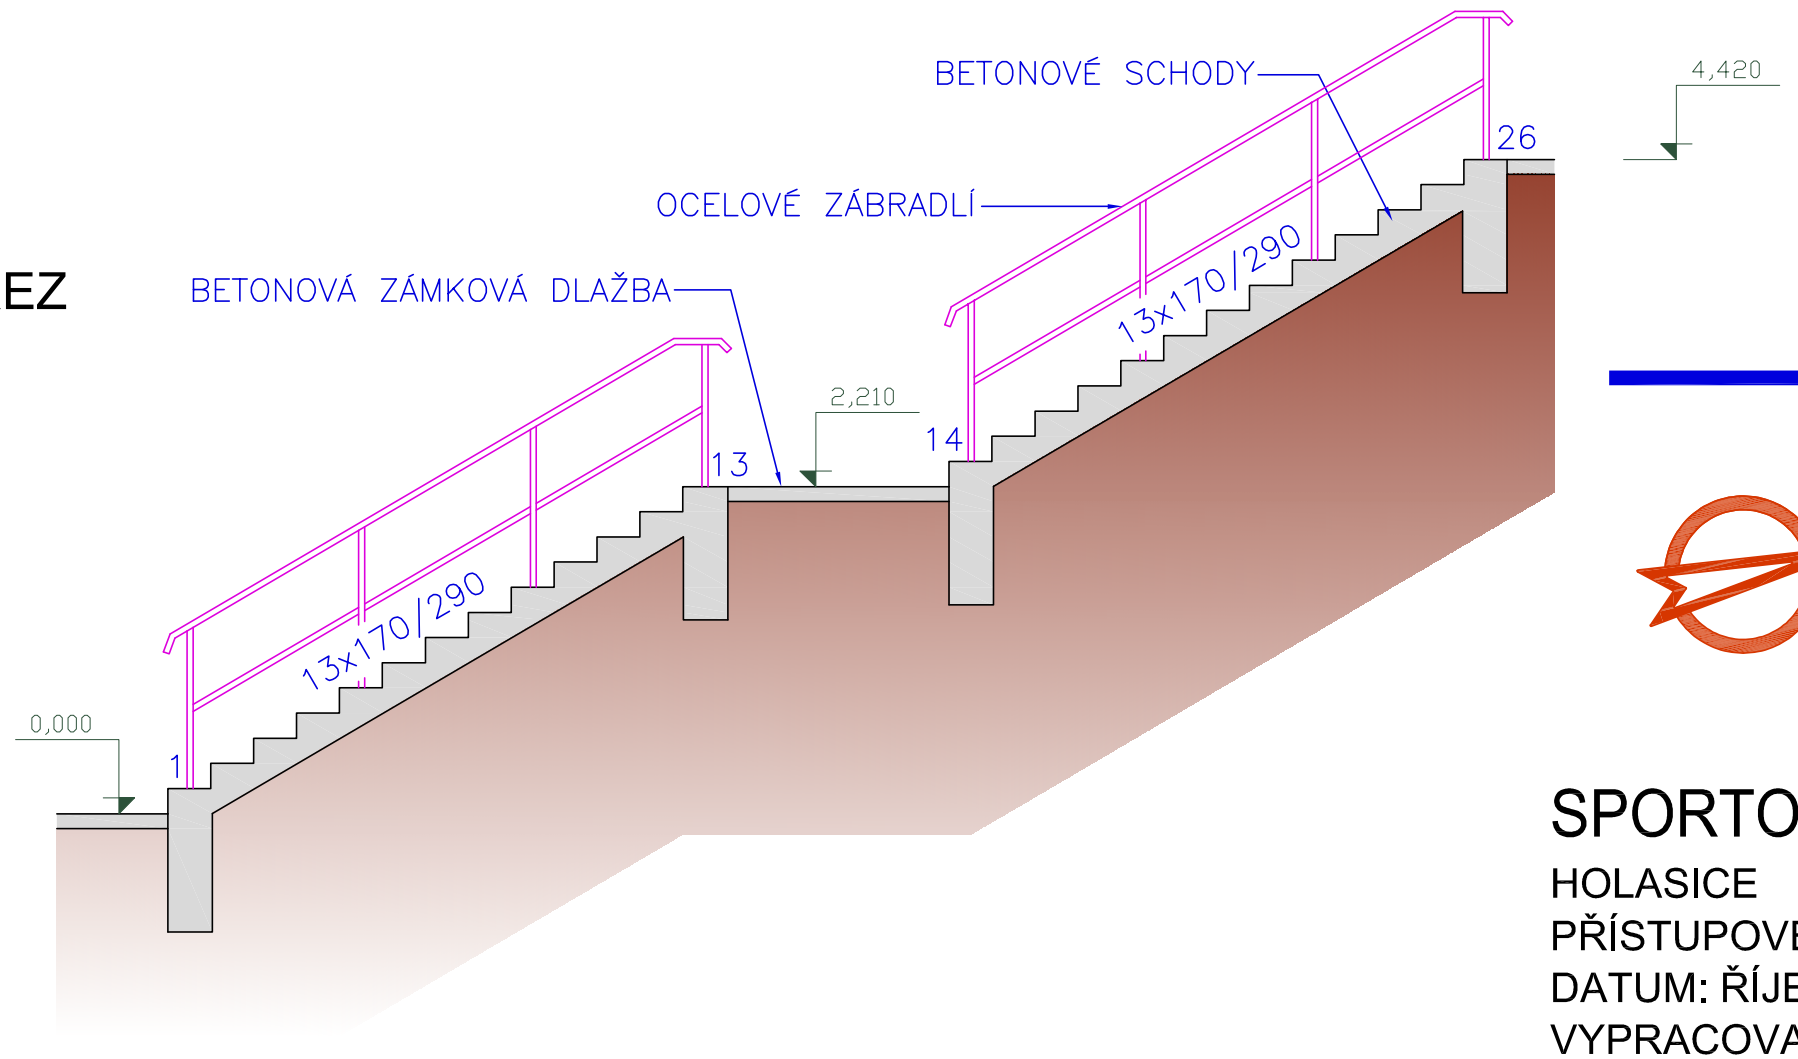

5 M

ARCHITEKTI A90 S.R.O.

SPORTOVNĚ RELAXAČNÍ AREÁL NA CIHELNĚ

HOLASICE
PŘÍSTUPOVÉ SCHODY M 1:50
DATUM: ŘÍJEN 2024

VYPRACOVAL: ING.ARCH.LIBOR NOVÁK
KONTAKT:ARCHITEKTI A90, VODAŘSKÁ 13, 619 00 BRNO,
TEL.: 606766102, WWW.A90.CZ, E-MAIL: LNOVAK@A90.CZ

11