OBJEKT ZÁZEMÍ-ŘEZ, POHLEDY M 1:100

SPORTOVNĚ RELAXAČNÍ AREÁLNA CIHELNĚ

POHLED SEVERNÍ

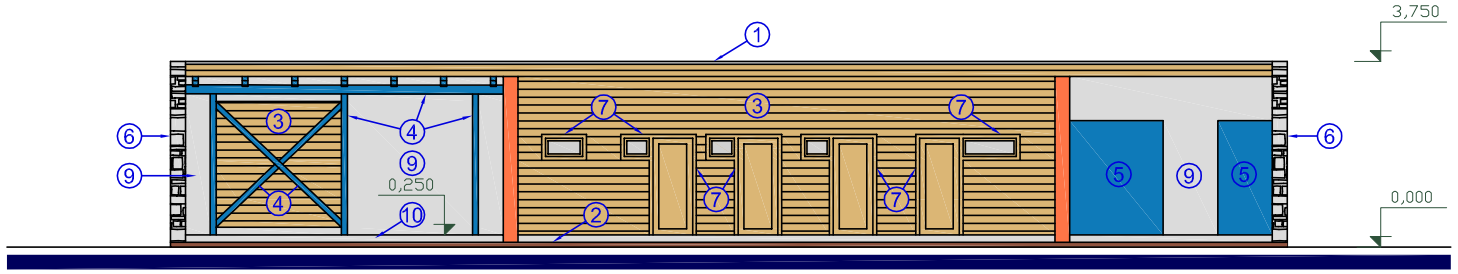

POHLED JIŽNÍ

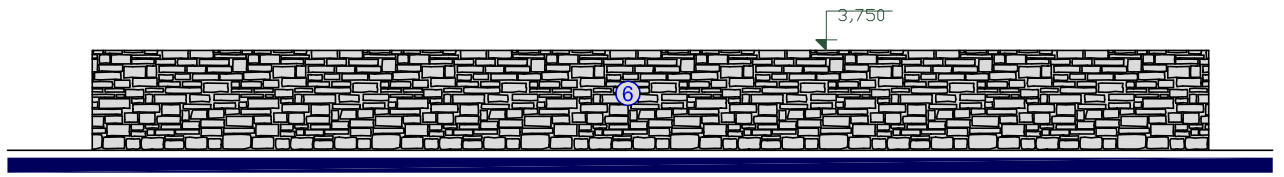

LEGENDA MATERIÁLŮ

1-STŘEŠNÍ KRYTINA PLECHOVÁ
2-DŘEVĚNÁ PODLAHA, BARVA HNĚDÁ
3-DŘEVĚNÉ PALUBKY, SVĚTLE HNĚDÁ
4-DŘEVĚNÉ KONSTRUKCE, BARVA MODRÁ SVĚTLÁ
5-OMÍTKA, BARVA MODRÁ SVĚTLÁ
6-KAMENNÝ OBKLAD
7-DŘEVĚNÉ VÝPLNĚ OTVORŮ, BARVA SVĚTLE HNĚDÁ
8-OMÍTKA, BARVA ČERVENO ORANŽOVÁ SVĚTLÁ
9-OMÍTKA, BARVA ŠEDÁ SVĚTLÁ
10-BETON, BARVA ŠEDÁ

ŘEZ

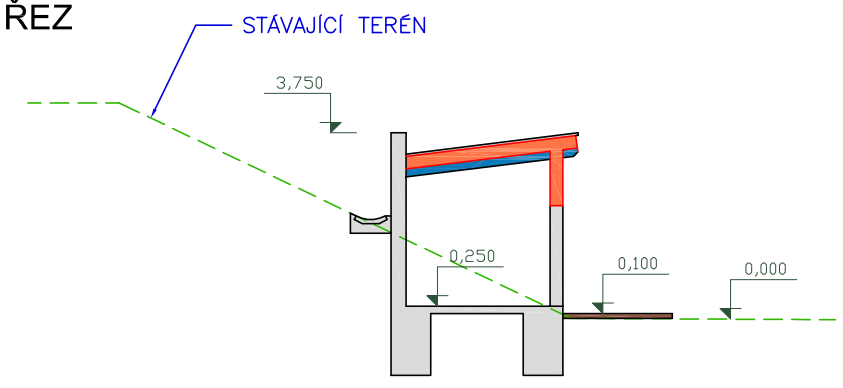

POHLED VÝCHODNÍ

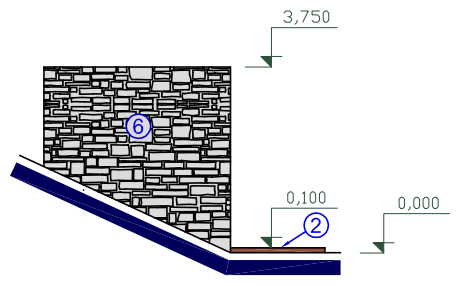

POHLED ZÁPADNÍ

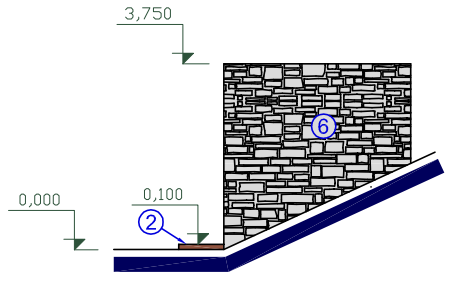

10 M

ARCHITEKTI A90 S.R.O.

SPORTOVNĚ RELAXAČNÍ AREÁL NA CIHELNĚ

HOLASICE

OBJEKT ZÁZEMÍ-ŘEZ, POHLEDY M 1:100

DATUM: ŘÍJEN 2024

VYPRACOVAL: ING.ARCH.LIBOR NOVÁK
KONTAKT:ARCHITEKTI A90, VODAŘSKÁ 13, 619 00 BRNO,
TEL.: 606766102, WWW.A90.CZ, E-MAIL: LNOVAK@A90.CZ