ŘEZY 1-4 M 1:100

ŘEZ 1

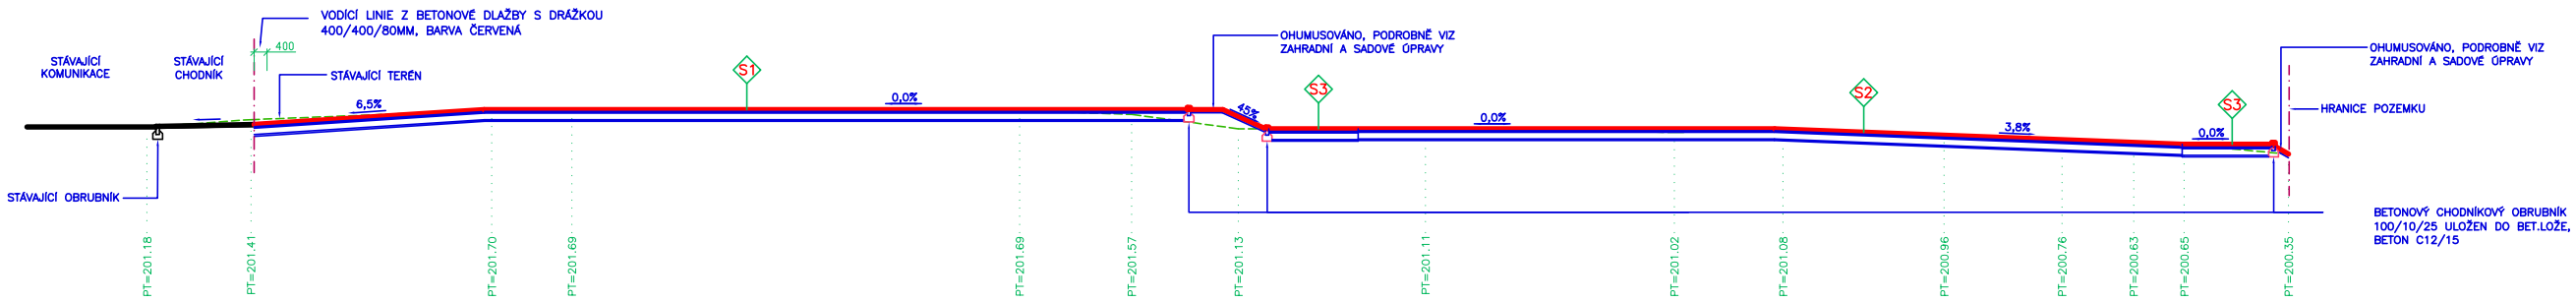

ŘEZ 2

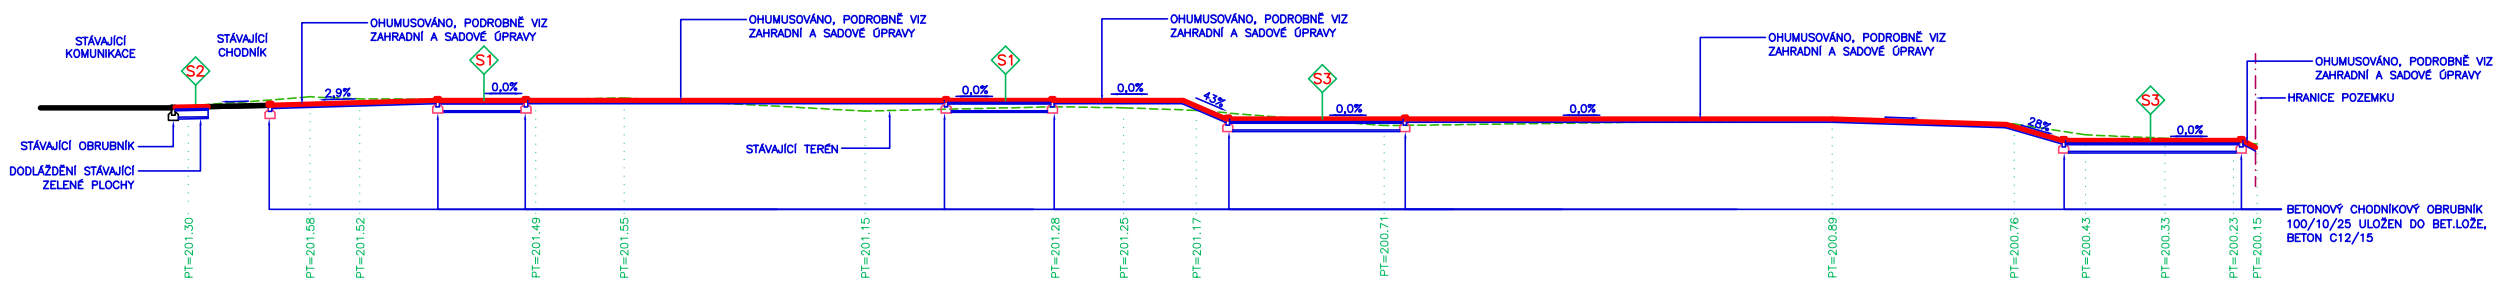

ŘEZ 3

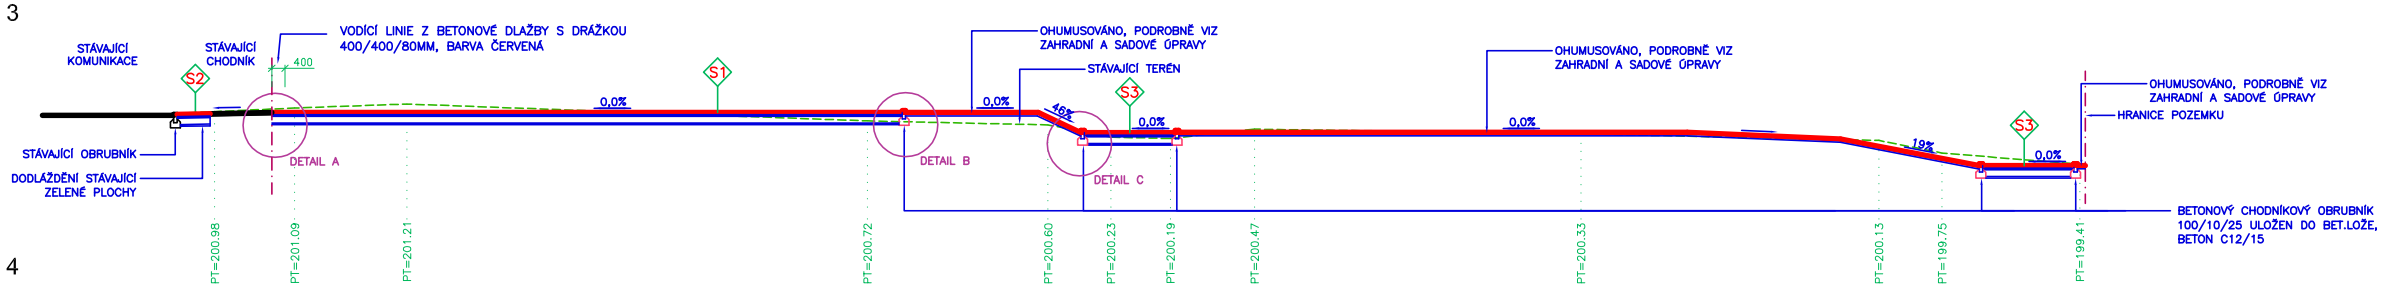

ŘEZ 4

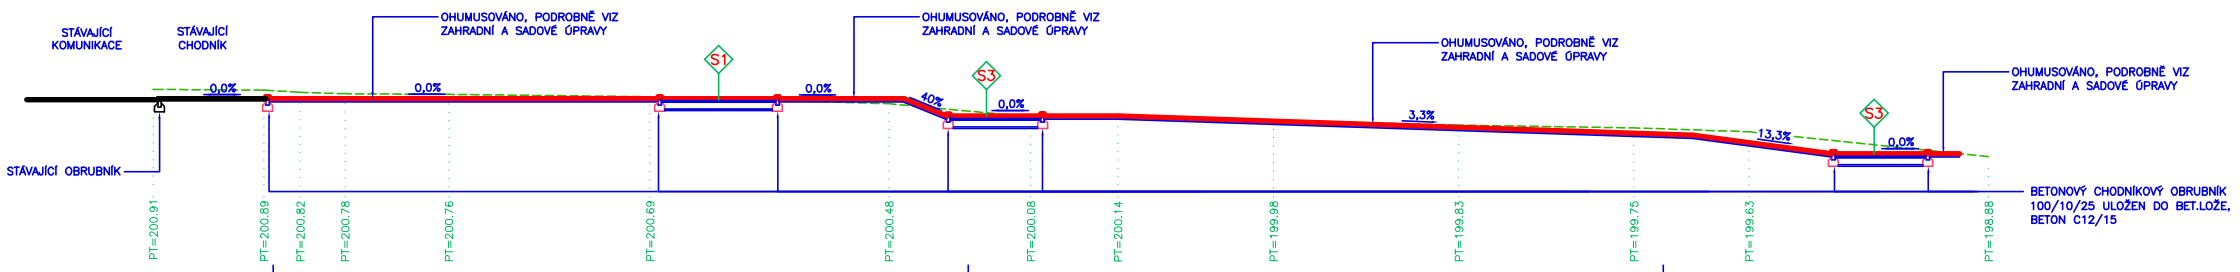

VÝPIS SKLADEB

S1 –BETONOVÁ DLAŽBA 200/200/80MM, BARVA ŠEDÁ V KOMBINACI S VELKOFORMÁTOVOU BETONOVOU DLAŽBOU 1000/1000/120MM BARVY BÍLÉ
–LOŽE ZE ŠTĚRKODRTĚ 4–8,2–5,4–11 TL.50–90MM
–ŠTĚRKODRŤ FR.32–63 PROSYPANÁ ŠD 8–16,11–22 TL.200MM
–ŠTĚRKOPÍSEK 0–22 TL.50MM
–ZHUTNĚNÁ ZEMNÍ PLÁŇ, Edef2,MIN.45MPA

S2 –BETONOVÁ ZÁMKOVÁ DLAŽBA 20/16/6, TL.60MM
–LOŽE ZE ŠTĚRKODRTĚ 4–8,2–5,4–11 TL.50MM
–ŠTĚRKODRŤ FR.32–63 PROSYPANÁ ŠD 8–16,11–22 TL.200MM
–ŠTĚRKOPÍSEK 0–22 TL.50MM
–ZHUTNĚNÁ ZEMNÍ PLÁŇ, Edef2,MIN.30MPA

S3 –ZÁMKOVÁ DLAŽBA PRO LEHKÝ PROVOZ 20/16/8, TL.80MM
–LOŽE ZE ŠTĚRKODRTĚ 4–8,2–5,4–11 TL.50MM
–ŠTĚRKODRŤ FR.32–63 PROSYPANÁ ŠD 8–16,11–22 TL.200MM
–ŠTĚRKOPÍSEK 0–22 TL.50MM
–ZHUTNĚNÁ ZEMNÍ PLÁŇ, Edef2,MIN.45MPA

POZNÁMKA

–V PŘÍPADĚ POŠKOZENÍ STÁVAJÍCÍHO CHODNÍKU V PRŮBĚHU VÝSTAVBY, BUDE NUTNÉ PROVÉST JEHO OPRAVU, ZA TÍMTO ÚČELEM PROJEKTOVÁ DOKUMENTACE PŘEDPOKLÁDÁ ROZEBRÁNÍ STÁVAJÍCÍ DLAŽBY CHODNÍKU, JEJÍ OČIŠTĚNÍ A NÁSLEDNÉ ZNOVU OSAZENÍ V ROZSAHU 123M2

0,000=201.90

VYPRACOVAL: ING.ARCH.LIBOR NOVÁK	ZODPOVĚDNÝ PROJEKTANT: ING.ARCH.MARIE NOVÁKOVÁ	ARCHITEKTI A90 s.r.o.
INVESTOR: OBEC HOLASICE, VÁCLAVSKÁ 29, 664 61 HOLASICE		
AKCE: [redacted] HOLASICE [redacted]		ČÍSLO KOPIE:
VODÁŘSKÁ 13 619 00 BRNO TEL.606 766 102 inovak@a90.cz WWW.A90.CZ	OBSAH: [redacted]	DATUM: ŘÍJEN 2021
	DÍL: DOKUMENTACE PRO ZMĚNU VYUŽITÍ ÚZEMÍ	MĚŘÍTKO: 1:100 / ČÍSLO VÝKR.: [redacted]