



ŘEZY 5-9 M 1:100


ŘEŠ 5

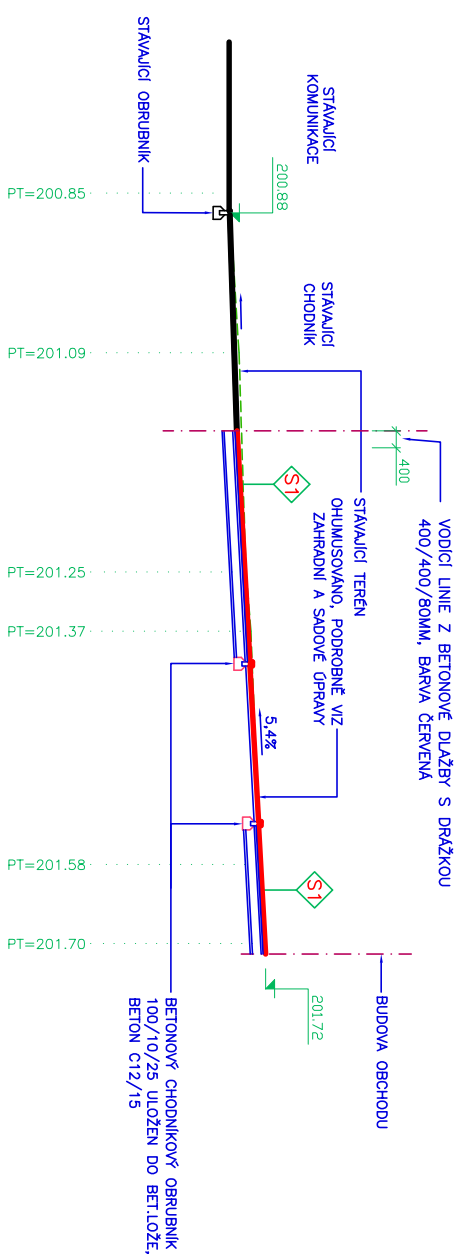


REN 8

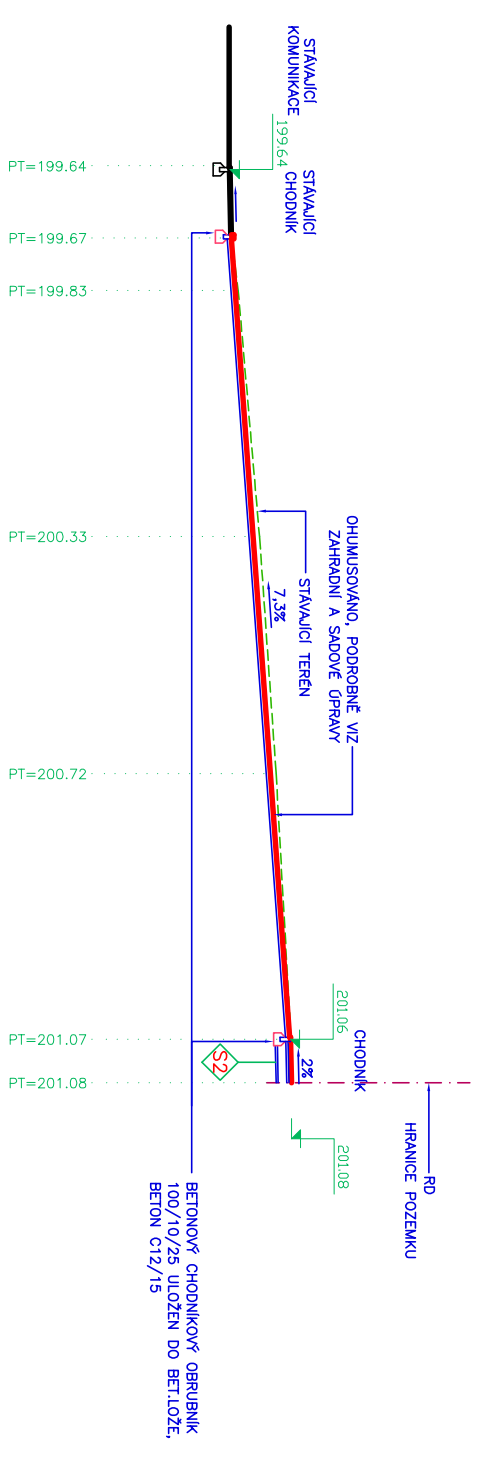


ŘEŠENÍ

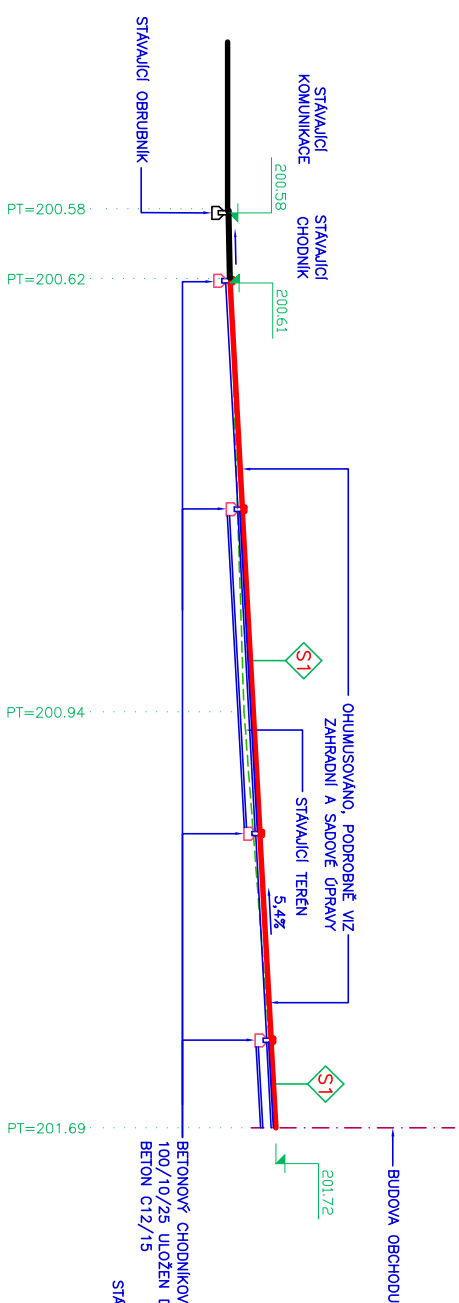

ŘEŠ

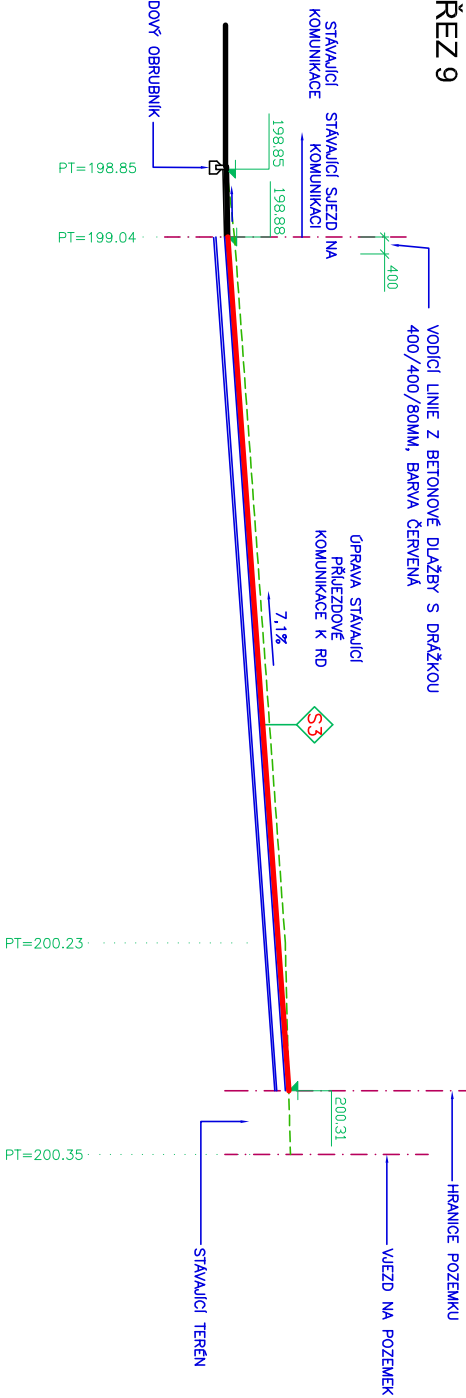

ŘEZ 7

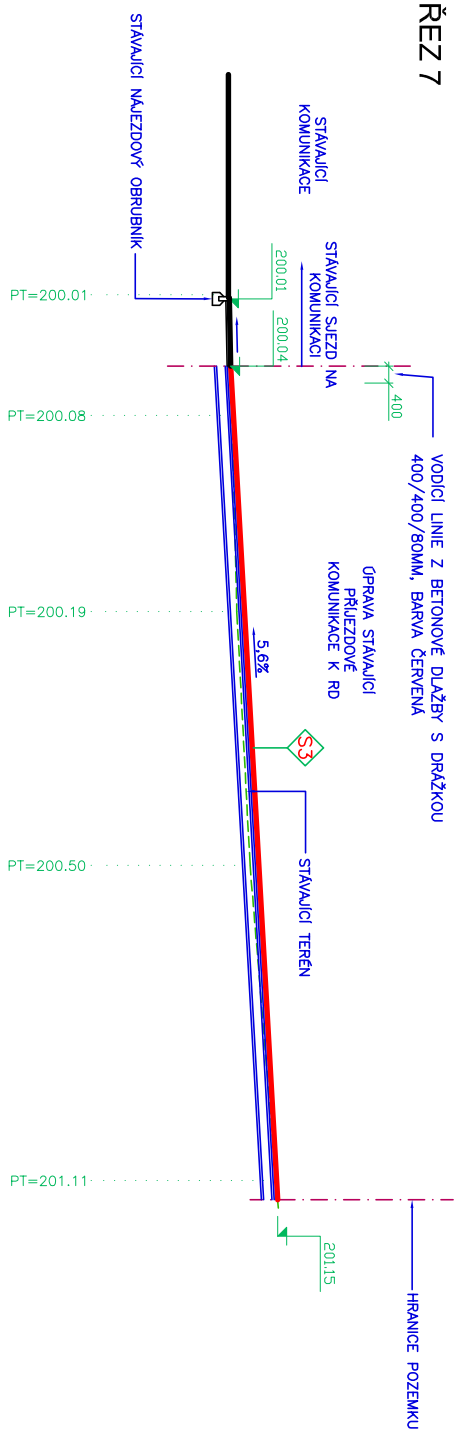

VÝPIS SKLADEB


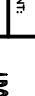
- S2** – BETONOVÁ ZÁMKOVÁ, DĚLAŽBA 20/16/6, TL.60MM
 –LOŽE ZE ŠTERKOPRSTÉ 4-8,2-5,4-11 TL.50MM
 –ŠTERKOPRST FR.32-63 PROSPÁNA ŠD 8-16,11-22 TL.200MM
 –ŠTERKOPRST 0-22 TL.50MM
 –ZHUHNEVÁ ZEMLNÍ PĚLÁN, Eder2,MIN.30MFA

S3 –ZÁMKOVÁ DĚLAŽBA PRO LEHKÝ PŘEVOD 20/16/8, TL.80MM
 –LOŽE ZE ŠTERKOPRSTÉ 4-8,2-5,4-11 TL.50MM
 –ŠTERKOPRST FR.32-63 PROSPÁNA ŠD 8-16,11-22 TL.200MM
 –ŠTERKOPRST 0-22 TL.50MM
 –ZHUHNEVÁ ZEMLNÍ PĚLÁN, Eder2,MIN.45MFA

POZNÁMKA

–V PŘÍPADĚ POŠKOZENÍ STÁVAJÍCÍHO CHODNIČKU V PRŮBĚHU VÝSTAVY BUDE NUTNÉ PROVEŠT JEHO OPRAVU, ZA TÍMTO ÚČELEM PROJEKTOVÁ DOKUMENTACE PŘEDPOKLÁDÁ ROZEBRÁNÍ STÁVAJÍCÍ DLAŽBY CHODNIČKU, JEJÍ OČISTĚNÍ A NÁSLEDNĚ ZNOVU OSAZENÍ V ROZSAHU 123M²

0,000=201.90

	VYPRACOVANÉ: _____ ZODPOVĚDNÝ PROJEKTANT: _____	
ING.ARCHILIBOR NOVÁK INVESTOR: OBEC HOLASICE, MĚLANSKÁ 29, 664 61 HOLASICE	ING.ARCHIMIRIE NOVÁKOVÁ	ARCHITECT 180
AKCE: ROZEDNANÉ VĚŠNÉHO PROSTŘEDÍ HOLASICE	ČÍSLO KOPIE: _____	DÁTUM: ŘÍJEN 2021
OSBAH: RYZÍ B-0 DOKUMENTACE PRO ZMĚNU VYUŽITÍ ÚZEMÍ	MĚŘITKO: 1:100	ČÍSLO VYBR.: 02.1.7
VODAŘSKÁ 13 619 00 BRNO TEL.606 766 102 info@archibor.cz WWW.ARCHIBOR.CZ		