



DETAILY PŘECHODU MEZI POVRCHY M 1:10


DETAIL A

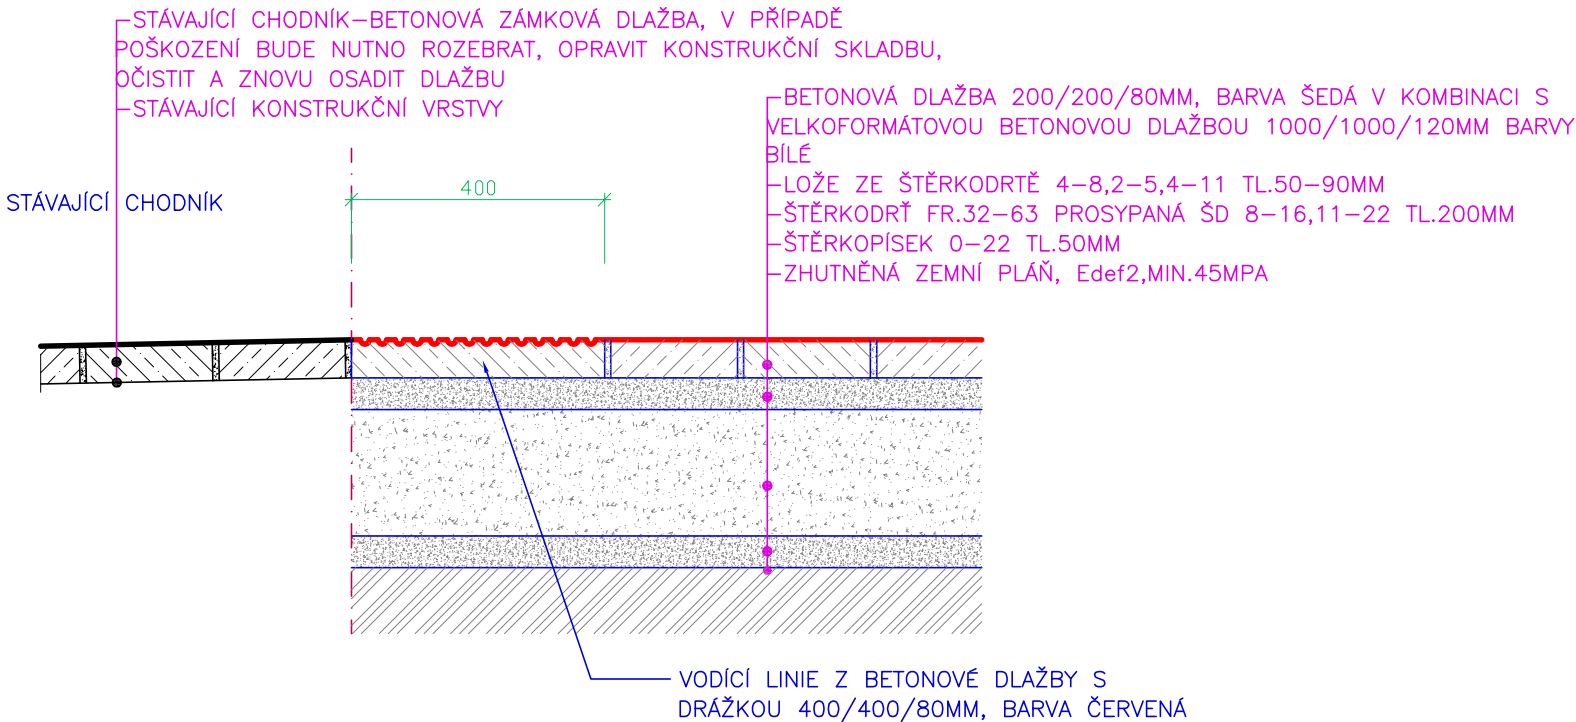

DETAIL B

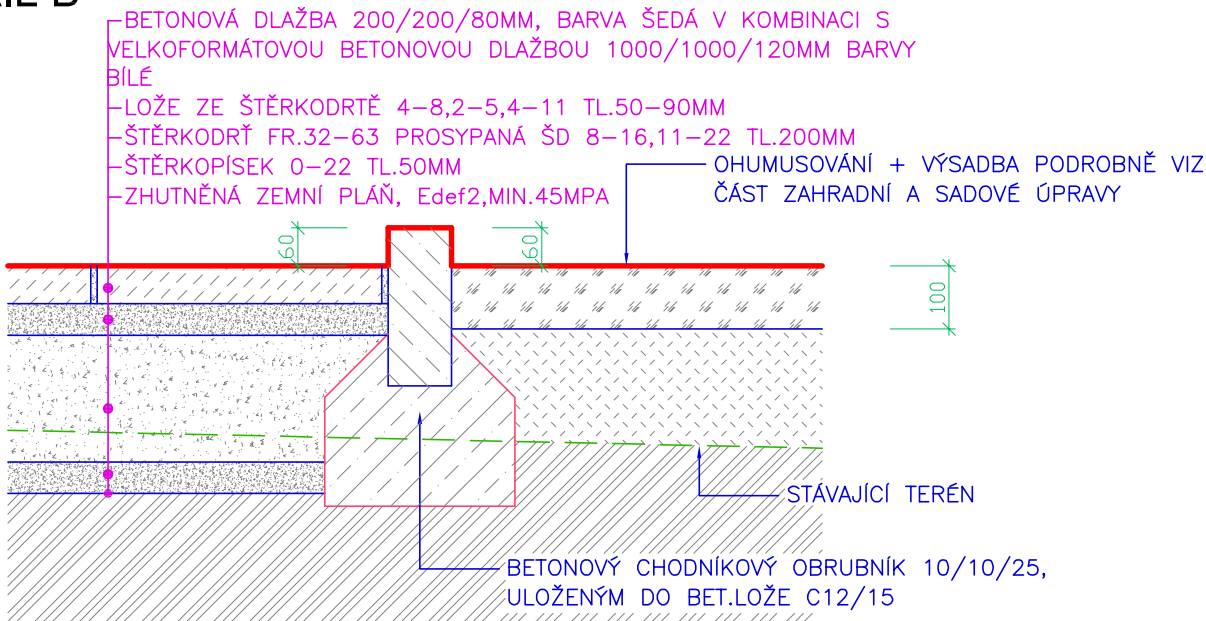

DETAIL C

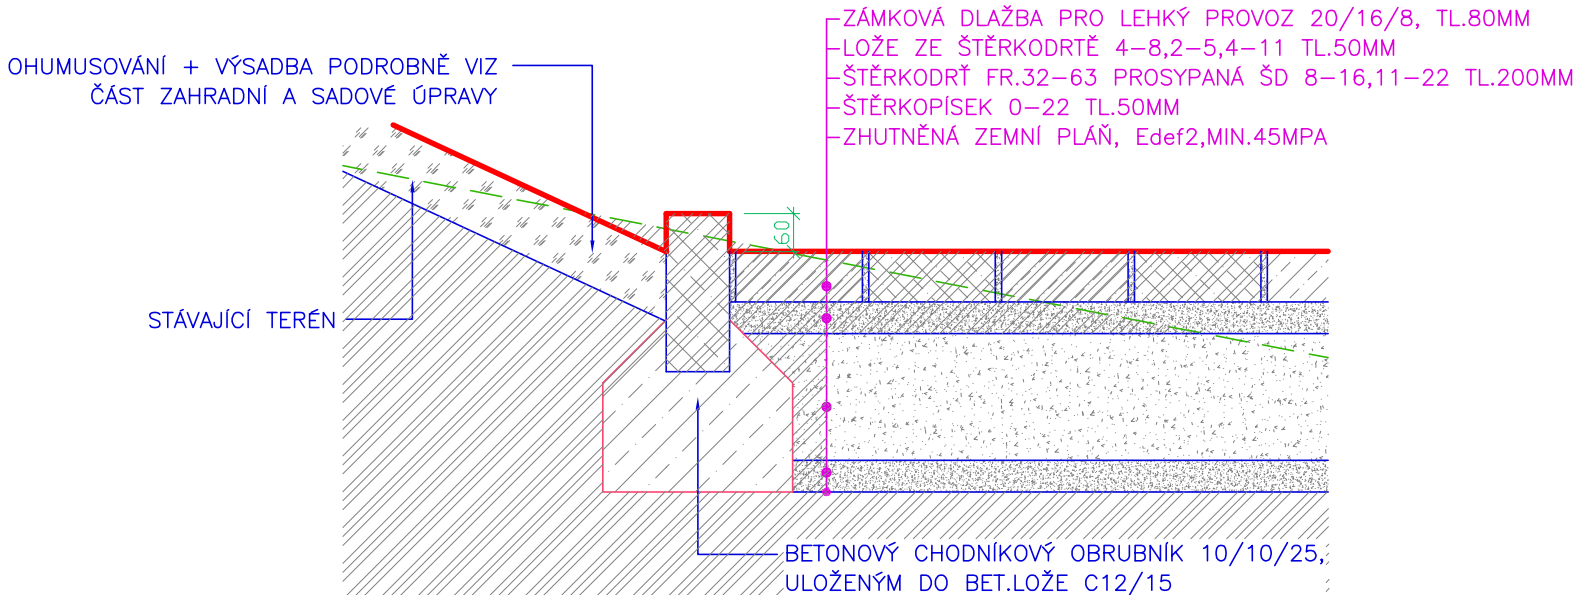

0,000=201.90

	VYPRACOVAL:	ZODPOVĚDNÝ PROJEKTANT:		
	ING.ARCH.LIBOR NOVÁK	ING.ARCH.MARIE NOVÁKOVÁ		
	INVESTOR:	OBEC HOLASICE, VÁCLAVSKÁ 29, 664 61 HOLASICE	ČÍSLO KOPIE:	
	AKCE:	REGENERACE VEŘEJNÉHO PROSTRANSTVÍ HOLASICE ETAPA 2		
VODÁŘSKÁ 13 619 00 BRNO TEL.606 766 102 Inovak@a90.cz WWW.A90.CZ	OBSAH:		DATUM:	
	DETAILY PŘECHODU MEZI POVRCHY		ŘÍJEN 2021	
DÍL:		MĚŘÍTKO:	ČÍSLO VÝKR.:	
DOKUMENTACE PRO ZMĚNU VYUŽITÍ ÚZEMÍ		1:10	D.2.1.8	