



# ŘEZ:

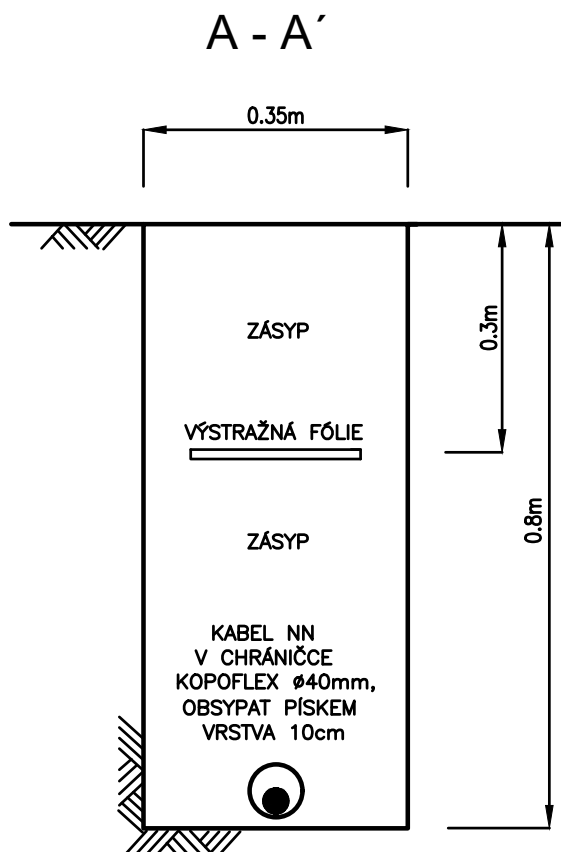

|   |  |                        |  |                         |
|---|--|------------------------|--|-------------------------|
|  | VYPRACOVAL:  | ZODPOVĚDNÝ PROJEKTANT: | <b>Ing. Miloslav Müller</b><br>Dvorská 28, 678 01 BLANSKO<br>IČO: 644 75 956 |                         |
|   | ING.MILOSLAV MÜLLER  | ING.MILOSLAV MÜLLER    |  |                         |
|   | INVESTOR: OBEC HOLASICE, VÁCLAVSKÁ 29, 664 61 HOLASICE                             |                        |  |                         |
|   | AKCE: REGENERACE VEŘEJNÉHO PROSTRANSTVÍ, HOLASICE ETAPA 2<br>D.2.4.1.–část ELEKTRO |                        | ČÍSLO KOPIE:   |                         |
| RADNICKÁ 14<br>602 00 BRNO<br>TEL.606 766 102<br>Inovak@a90.cz<br>WWW.A90.CZ        | OBSAH: ŘEZ TRASOU KABELU   |                        | ZAKÁZKOVÉ Č.: 2021.098   | DATUM: PROSINEC 2021    |
|   | DÍL: DOKUMENTACE PRO PROVEDENÍ STAVBY  |                        | MĚŘÍTKO: 1:10  | ČÍSLO VÝKR.: D.2.4.1.5. |