


# ETAPA-2 SITUACE M 1:150

REGENERACE VEŘEJNÉHO PROSTRANSTVÍ - HOLASICE

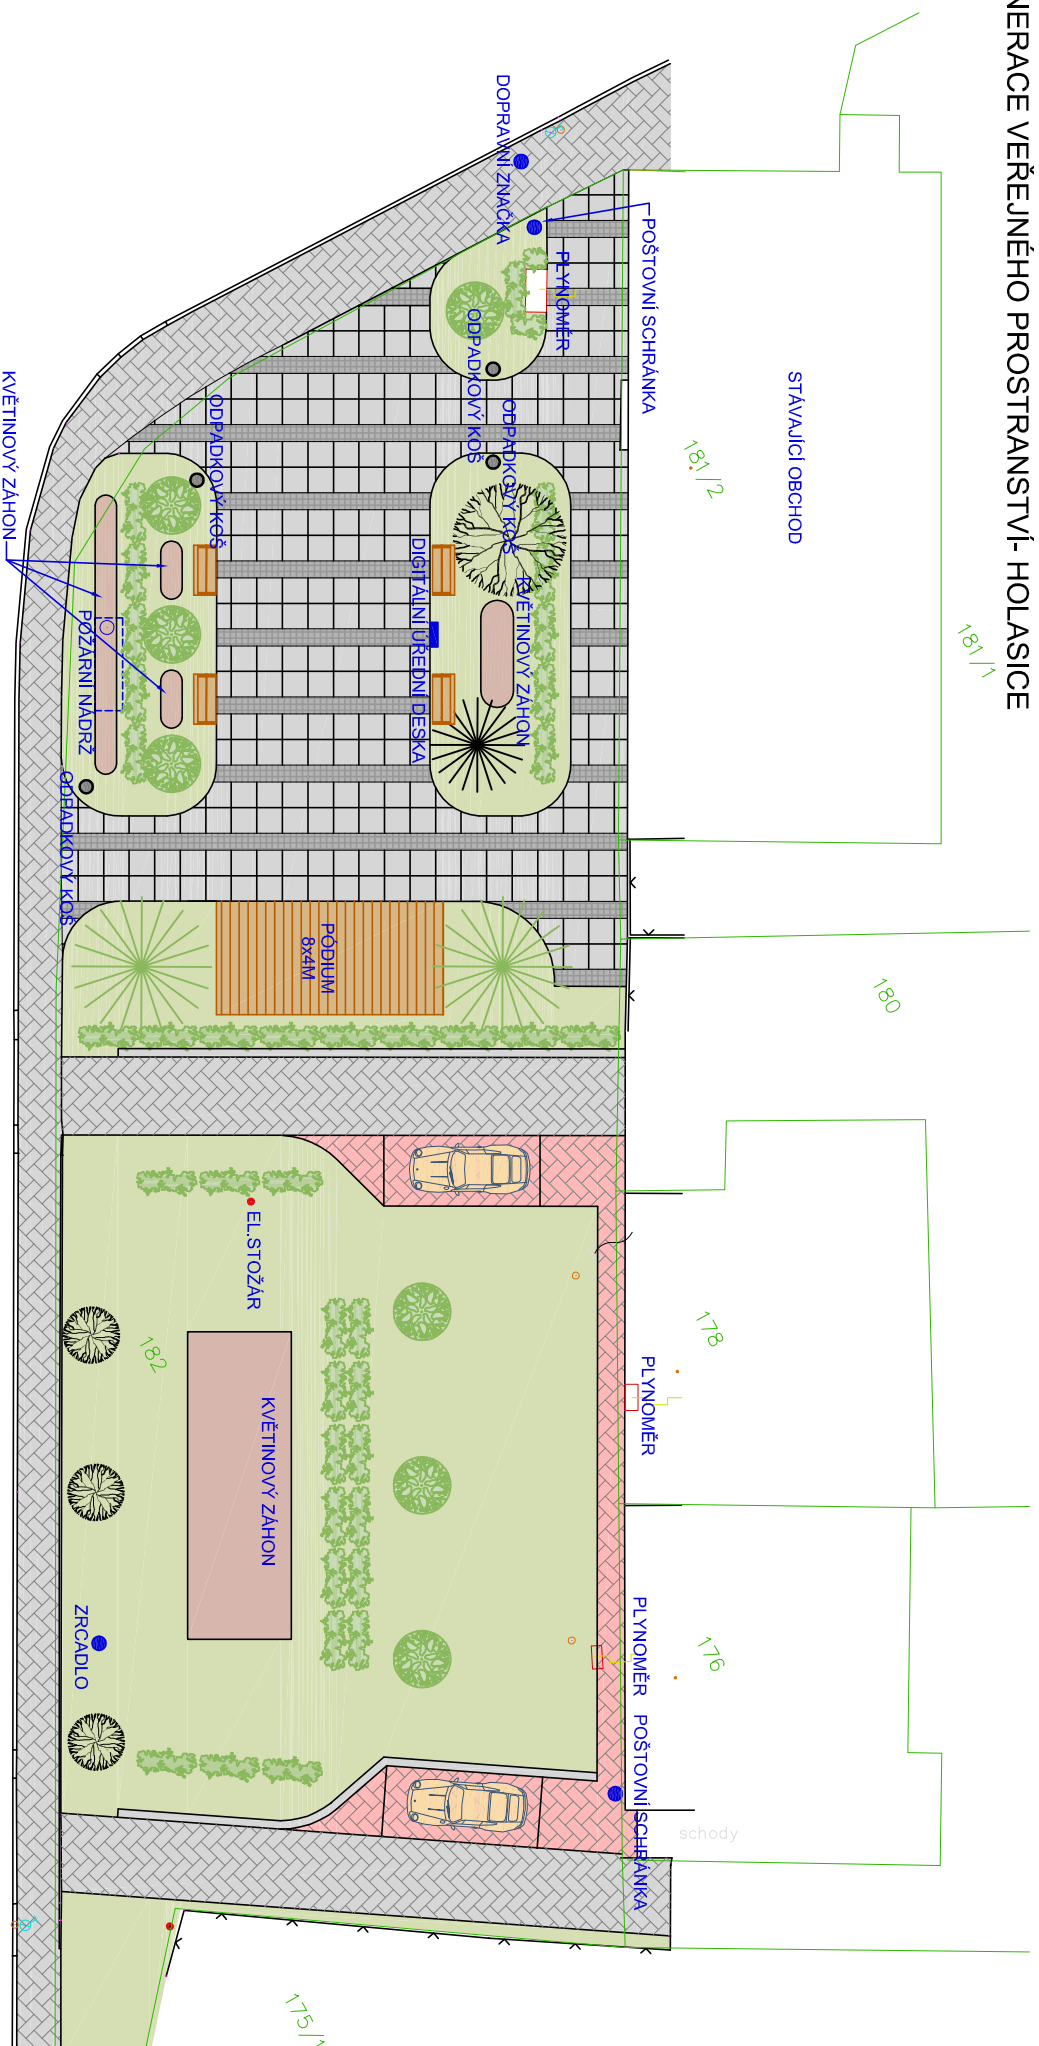

## LEGENDA

|  |                   |  |                                  |
|--|-------------------|--|----------------------------------|
|  | ZAMKOVÁ DLAŽBA    |  | PARKOVÁ LAMÍČKA                  |
|  | ZAMKOVÁ DLAŽBA    |  | NAVRŽENÝ ODPADKOVÝ KOŠ           |
|  | DLAŽBA            |  | NAVRŽENÁ ZELEN—LISTNATÉ STROMY   |
|  | ZATRAVNĚNÁ PLOCHA |  | NAVRŽENÁ ZELEN—JEHLIČNATÉ STROMY |
|  | KVĚTINOVÉ ZAHONY  |  | NAVRŽENÁ ZELEN—KĚŘE, ŽIVÝ PLOT   |

|  |                             |
|--|-----------------------------|
|  | STÁVAJÍCÍ JEHLIČNATÉ STROMY |
|  | STÁVAJÍCÍ LISTNATÉ STROMY   |
|  | STÁVAJÍCÍ JEHLIČNATÉ STROMY |



**ARCHITEKTI**  
**90**  
**SPR. s.r.o.**

REGENERACE VEŘEJNÉHO PROSTRANSTVÍ  
HOLASICE

ETAPA-2 SITUACE M 1:150  
DATUM: KVĚTEN 2021  
VYPRACOVAL: ING. ARCH. LIBOR NOVÁK  
KONTAKT: ARCHITEKTI A90, VODAŘSKÁ 13, 619 00 BRNO,  
TEL.: 606766102, WWW.A90.CZ, E-MAIL: LNOVAK@A90.CZ