


CELKOVÁ SITUACE M 1:250

REGENERACE VEŘEJNÉHO PROSTRANSTVÍ - HOLASICE

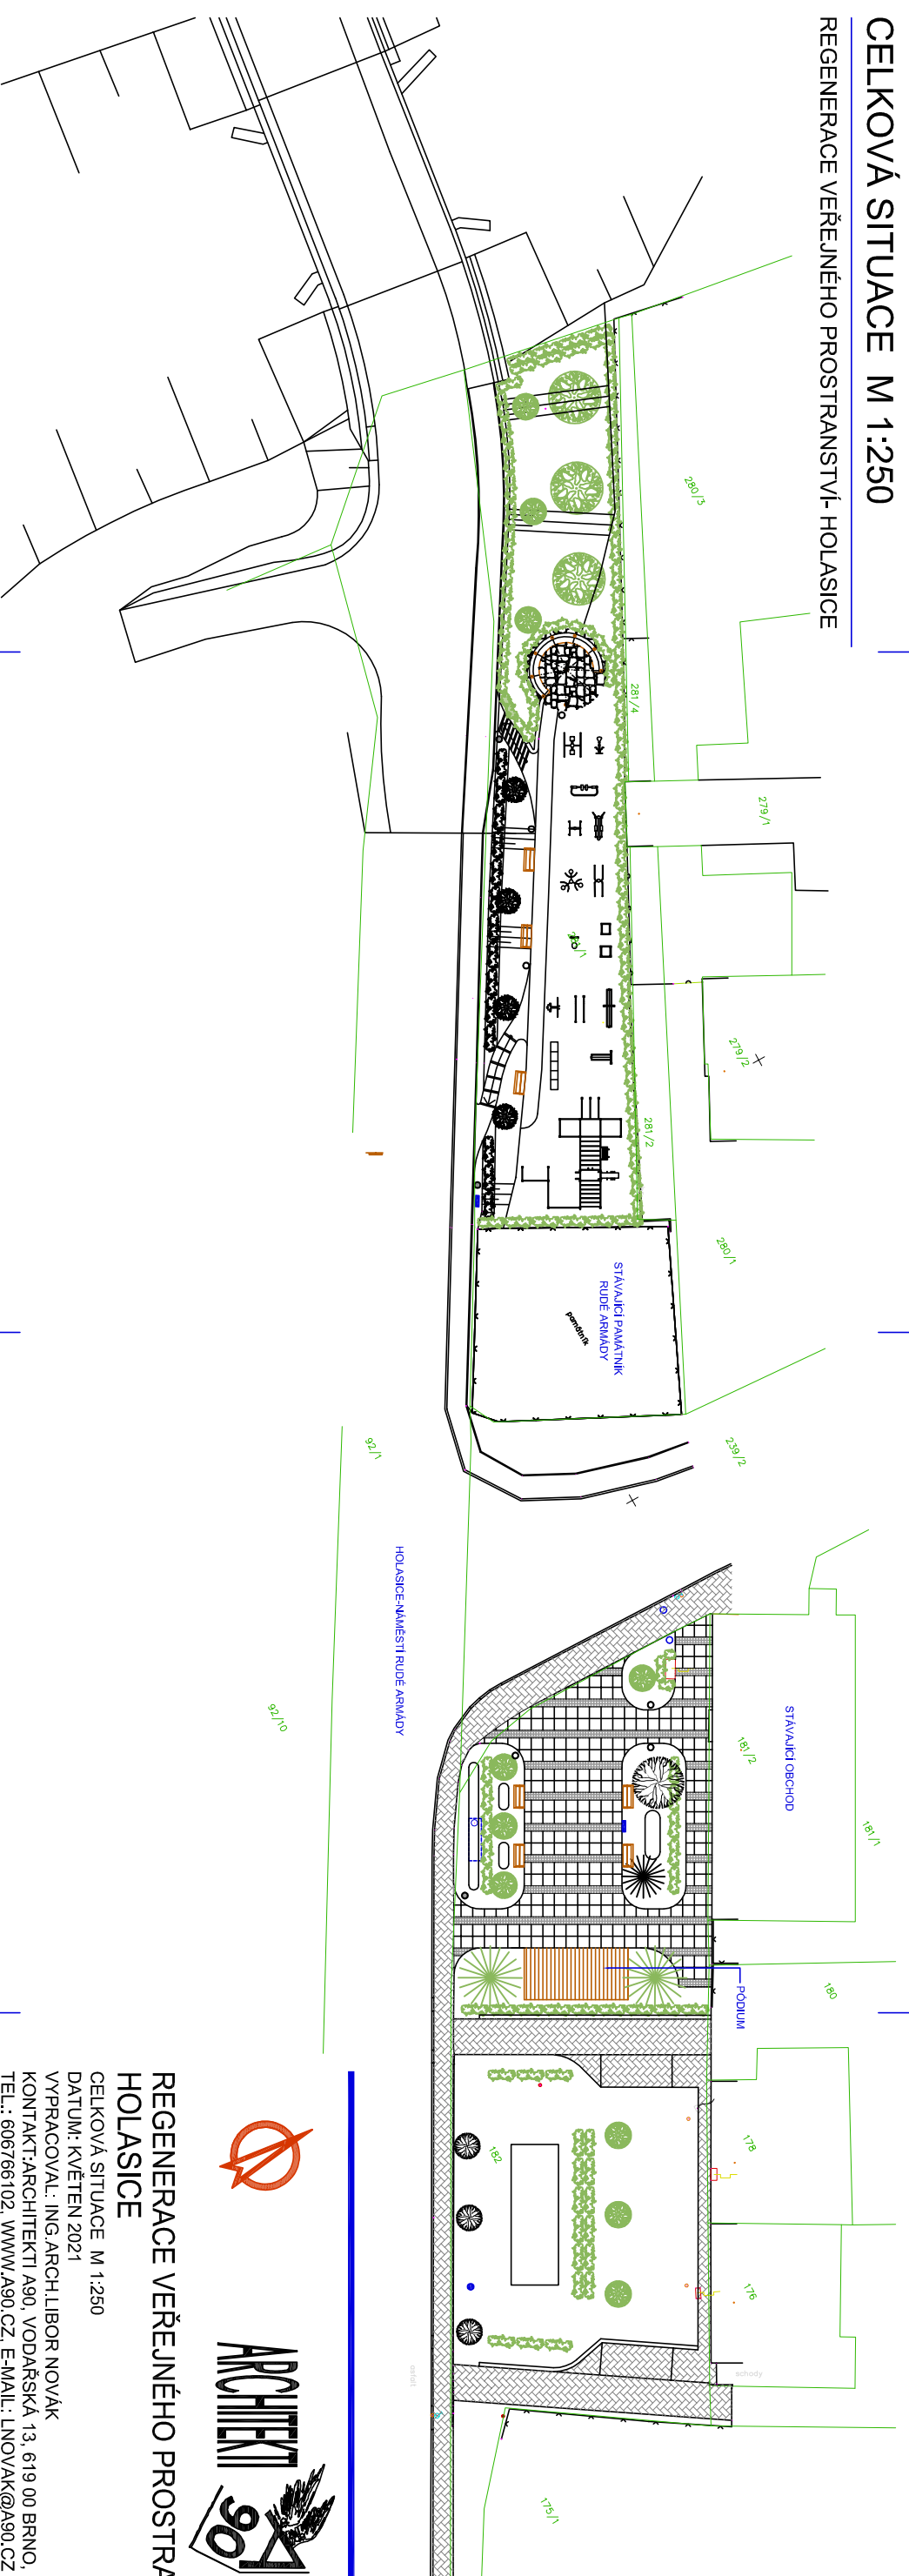

**ARCHITEKTI
90
s.r.o.**

REGENERACE VEŘEJNÉHO PROSTRANSTVÍ
HOLASICE

CELKOVÁ SITUACE M 1:250

DATUM: KVĚTEN 2021

VYPRACOVAL: ING. ARCH. LIBOR NOVÁK

KONTAKT: ARCHITEKTI A90, VODÁRSKÁ 13, 619 00 BRNO,

TEL.: 606766102, WWW.A90.CZ, E-MAIL: LNOVAK@A90.CZ