




POHLED ZÁPADNÍ

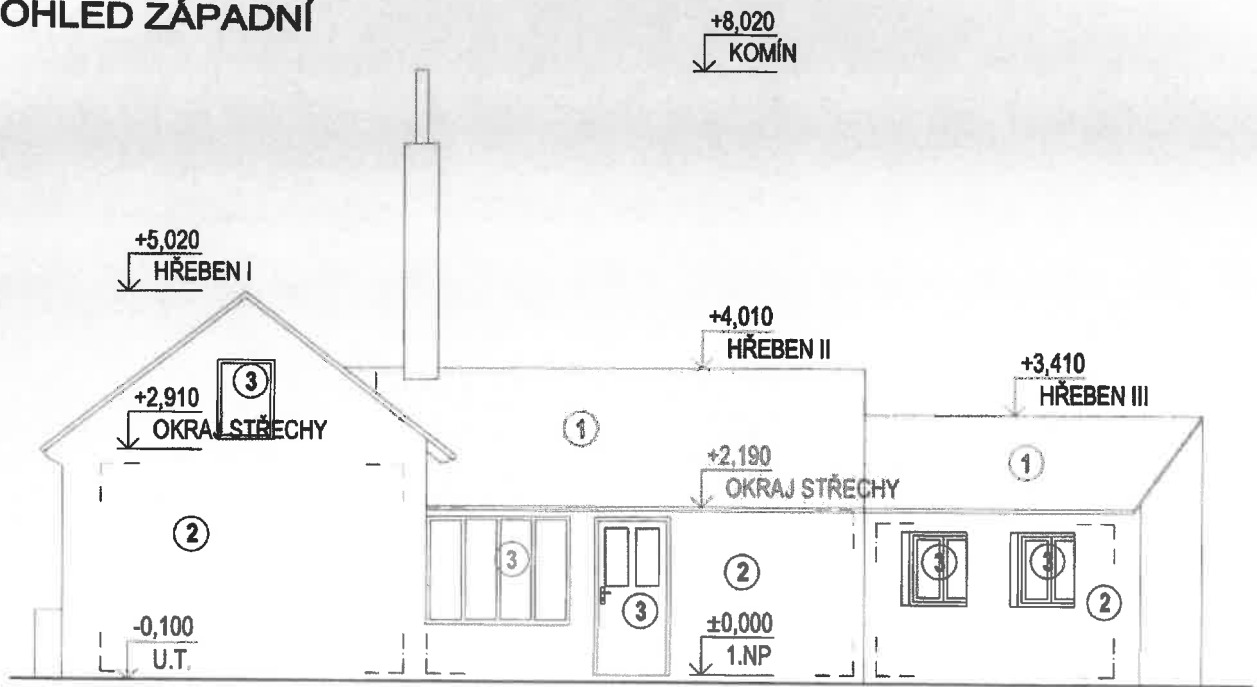

POHLED SEVERNÍ

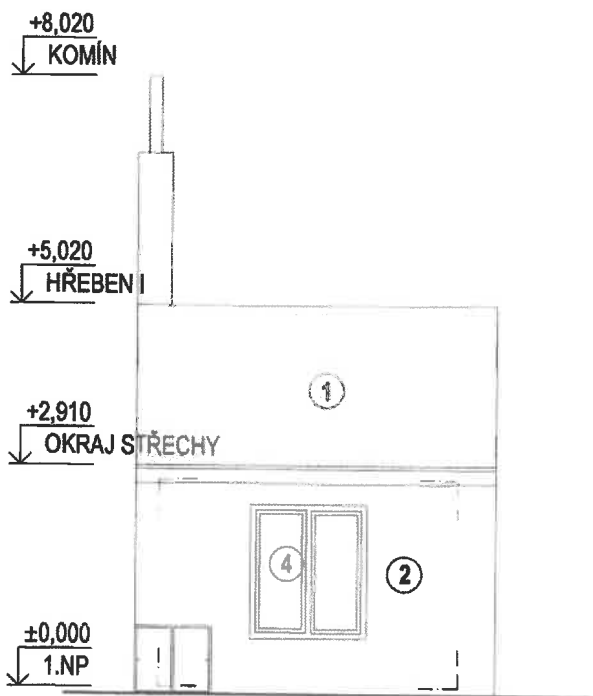


POHLED JIŽNÍ

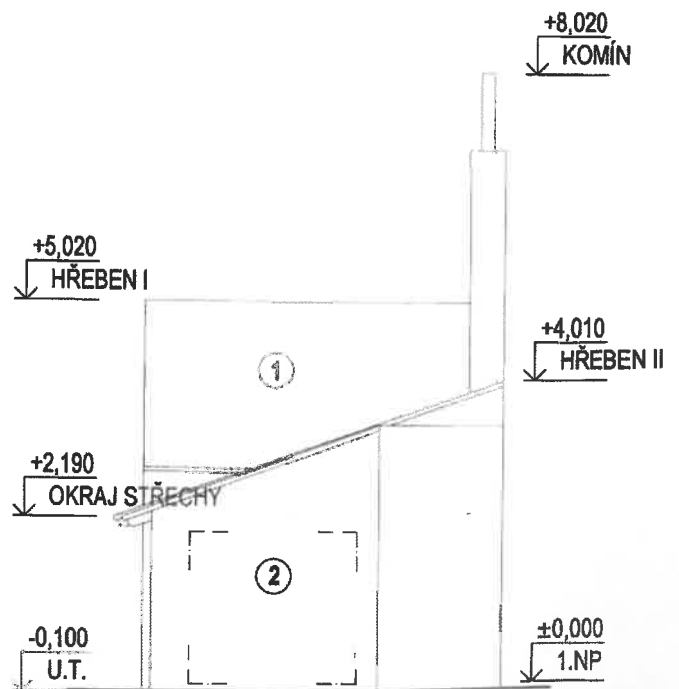

SOUSEDNÍ RD PŘEDMĚTNÝ RD
 RD p.č. 415/1 RD p.č. 413

PŘEDMĚTNÝ RD SOUSEDNÍ RD
 RD p.č. 413 RD p.č. 415/1

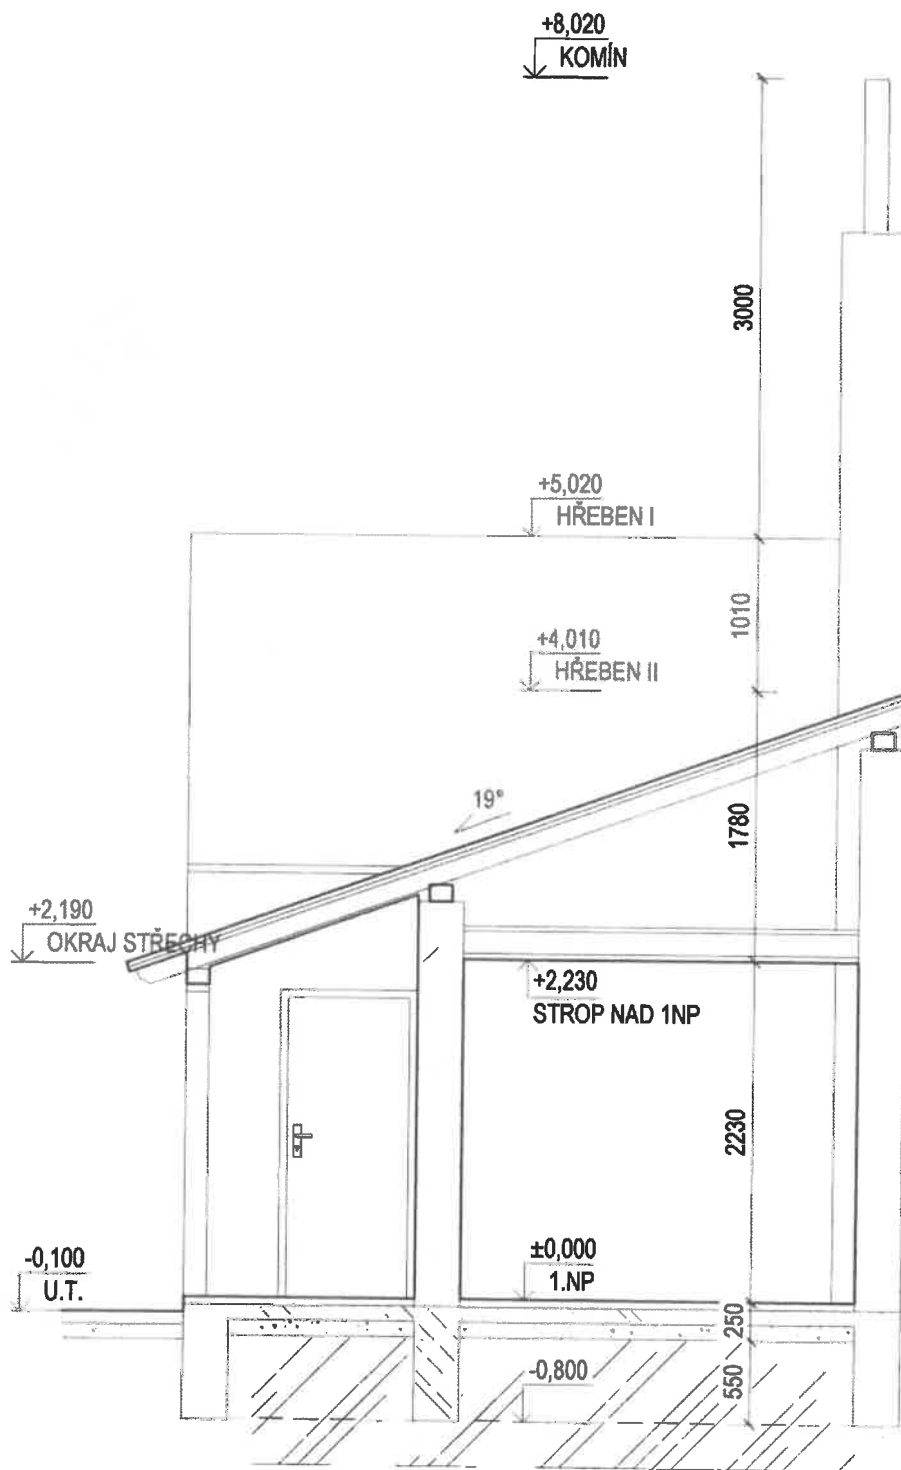

SOUSEDNÍ RD