
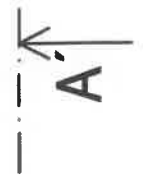


4750  
 1500  
 1550  
 1750 (650)  
 1700

VSTUP NA POZEMEK

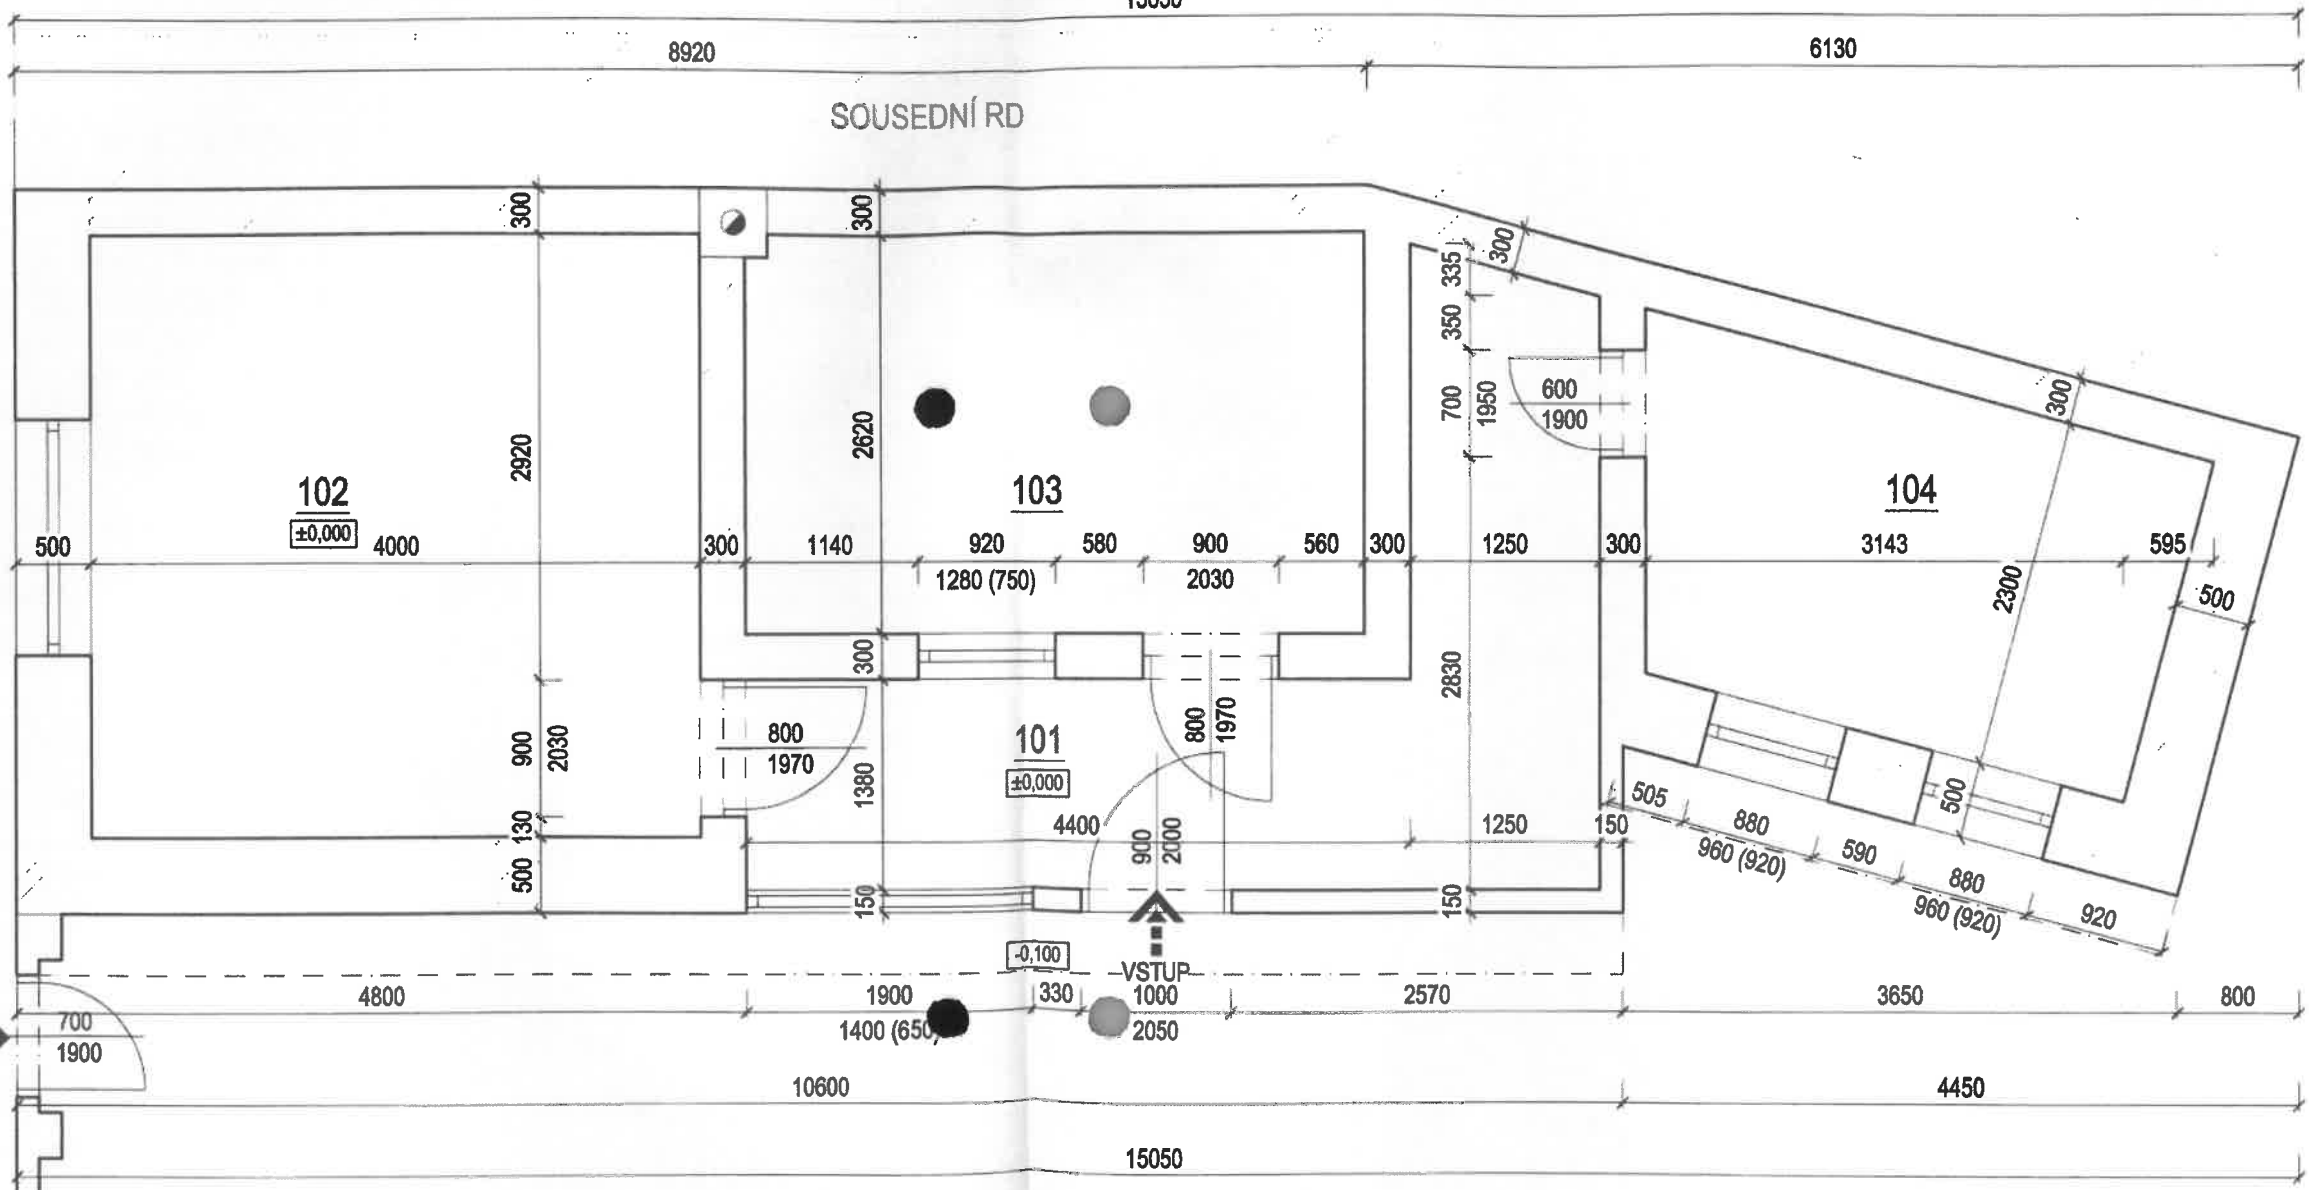

### LEGENDA MÍSTNOSTÍ

ozn.	účel místnosti	plocha m <sup>2</sup>	výška (m)	podlaha	stěny	strop
101	CHODBA	11,15	2,2 - 2,7	BETONOVÁ DLAŽBA	ŠTUK + MALBA	DESKOVÝ PODHLED
102	MÍSTNOST 1	15,80	2,72	LINOLEUM	ŠTUK + MALBA	ŠTUK + MALBA
103	MÍSTNOST 2	10,75	2,23	LINOLEUM	ŠTUK + MALBA	ŠTUK + MALBA
104	MÍSTNOST 3	8,20	1,99	KOBEREC	ŠTUK + MALBA	ŠTUK + MALBA
CELKEM PODLAHOVÁ PLOCHA 1.NP		<b>45.90</b>				

Městský úřad RAJHRAD  
 Stavební úřad I. stupně  
 664 61 Rajhrad, Masarykova 22

20-05-2019  
*Mikaj 10/05/2019/Č.Ú. Chodba*



±0,000 = 195,80 m n.m., SOUŘADNICOVÝ SYSTÉM S-JTSK, VÝŠKOVÝ SYSTÉM BPV

Zodp. projektant	Petr Zelinka									
Kreslil	Vojtěch Tropp									
Investor	Obec Holasice, Václavská 29, 66461 Holasice									
Místo stavby	kat. území Holasice 640778, parc.č. 413, okr. Brno - venkov									
Název zakázky:	<b>ODSTRANĚNÍ RD Č.P. 164 VČ. KÚLNÝ NA POZEMKU PARC.Č. 413, K.Ú. HOLASICE</b>	<table border="1"> <tr> <td>Datum</td> <td>ÚNOR 2019</td> </tr> <tr> <td>Účel</td> <td>ODSTRANĚNÍ STAVBY</td> </tr> <tr> <td>Čís. zakázky</td> <td>7/2019</td> </tr> <tr> <td>Formát</td> <td>3 x A4</td> </tr> </table>	Datum	ÚNOR 2019	Účel	ODSTRANĚNÍ STAVBY	Čís. zakázky	7/2019	Formát	3 x A4
Datum	ÚNOR 2019									
Účel	ODSTRANĚNÍ STAVBY									
Čís. zakázky	7/2019									
Formát	3 x A4									
Stupeň :	DOKUMENTACE PRO ODSTRANĚNÍ STAVBY									
Obsah výkresu:	<b>D_ DOKUMENTACE STAVEBNÍCH OBJEKTŮ SO 01_PŮDORYS 1NP</b>	<table border="1"> <tr> <td>Měřítko:</td> <td>Číslo výkresu:</td> </tr> <tr> <td>1:50</td> <td>D1.1.</td> </tr> </table>	Měřítko:	Číslo výkresu:	1:50	D1.1.				
Měřítko:	Číslo výkresu:									
1:50	D1.1.									