Obec H o l a s i c e , Václavská 29, 664 61

Č.j. 0127/2014 Obec Holasice

Zásady pro výběr příspěvku na zřízení vodovodní přípojky

1) Výše příspěvku je stanovena částkou 4000,- Kč, příspěvek je splatný obci Holasice před montáží vodoměru. Obec Holasice příspěvek vybírá od každého, kdo se hodlá připojit na veřejný vodovod v obci bez rozlišení, zda-li jde o nový nebo stávající vodovodní řad. Při zřízení přípojky s osazeným vodoměrem průměru nad 1" (25 mm) se poplatek zvyšuje o navýšení ceny instalovaného vodoměru oproti běžnému vodoměru průměru 1" (25 mm).

2) Příspěvek uhradí stavebník RD, který si hodlá zřídit vodovodní přípojku a nebyl investorem hlavního řadu vodovodu v místě zřízení jeho vodovodní přípojky.

3) Obec zpracuje strategii rozvoje vodovodu. Vyznačí lokality, kde je v jejím zájmu rozšiřovat vodovod. Bude obsahovat priority rozšiřování vodovodu v souladu s finančními možnostmi. Strategie není neměnná, bude doplňována dle aktuální potřeby obce. Strategie rozšiřování vodovodu je součástí těchto zásad.

4) Stavebník, který bude investorem vodovodního řadu a převede vybudovaný vodovodní řad obci do majetku, příspěvek za přípojky pro jeho stavby připojené na tento řad nehradí. Připojení dalších staveb na tento řad v budoucnu bude podléhat uhrazení příspěvku.

5) Stavebník, který nemá v dosahu vodovodní přípojky hlavní řad a obec Holasice neplánuje vodovodní řad v této lokalitě budovat, má dvě možnosti :

   - Posečká, až obec v místě vybuduje hlavní řad a příspěvek uhradí, obec nemusí určit přesný termín vybudování hlavního řadu
   - Zainvestuje prodloužení hlavního řadu vodovodu vlastními prostředky, příspěvek neuhradí a v případě, že se na řad vybudovaný stavebníkem připojí další stavebníci, tak obec příspěvek od těchto stavebníků převede stavebníkovi (investorovi vodovodního řadu) a to až do výše jeho investice. Vybrané poplatky budou převáděny pouze po dobu, kdy má stavebník v místě přípojky trvalé bydliště.

www.holasice.cz, e-mail: starosta@holasice.cz
Tel. +420 547 229 362
IČO: 00488143
DIČ: CZ00488143

6) Stavebník, který bude chtít stavět tam, kde vodovodní řad není a je v plánu obce jej v budoucnu stavět, bude mít tři možnosti prodloužení řadu za účelem zbudování přípojky pro svou novostavbu :
   - Posečká, až obec dle přijaté strategie a finančních možností vodovod vybuduje
   - Požádá obec o vybudování řadu. Obec Holasice (zastupitelstvo obce) rozhodne dle finančních možností o vybudování nebo nevybudování řadu.
   - Požádá obec o možnost vybudovat vodovodní řad na vlastní náklady s tím, že mu budou náklady zpětně uhrazeny formou ročních splátek rozdělených max. do deseti let. Obec může schválit žádost o vybudování pokud náklady na výstavbu nepřesáhnou cenu obvyklou. Navracení nákladů je možné pouze po dobu, kdy má stavebník v místě přípojky trvalé bydliště.

Projednáno na zastupitelstvu č. 32 dne 6.3.2014

Schváleno usnesením č. 9/2014.

Usnesení **č. 9/2014 :**
Zastupitelstvo obce Holasic schvaluje zásady vybírání poplatků za zřízení vodovodní přípojky s platností od 6.3.2014. Znění zásad tvoří přílohu zápisu č. 2
Hlasování : PRO **8** PROTI **0** ZDRŽEL SE **0**
Usnesení č. 9/2014 bylo schváleno.

Toto znění zásad ruší zásady ze dne 21.2.2013


Zásady pro výběr příspěvku na zřízení vodovodní přípojky nabývají účinnosti dnem schválení zastupitelstvem obce dne 6.3.2014 usnesením č. 9/2014.

OBEC HOLASICE

Ing. Roman Kostelecký
místostarosta obce

OBEC HOLASICE

Mgr. Lenka Ungrová
starostka obce

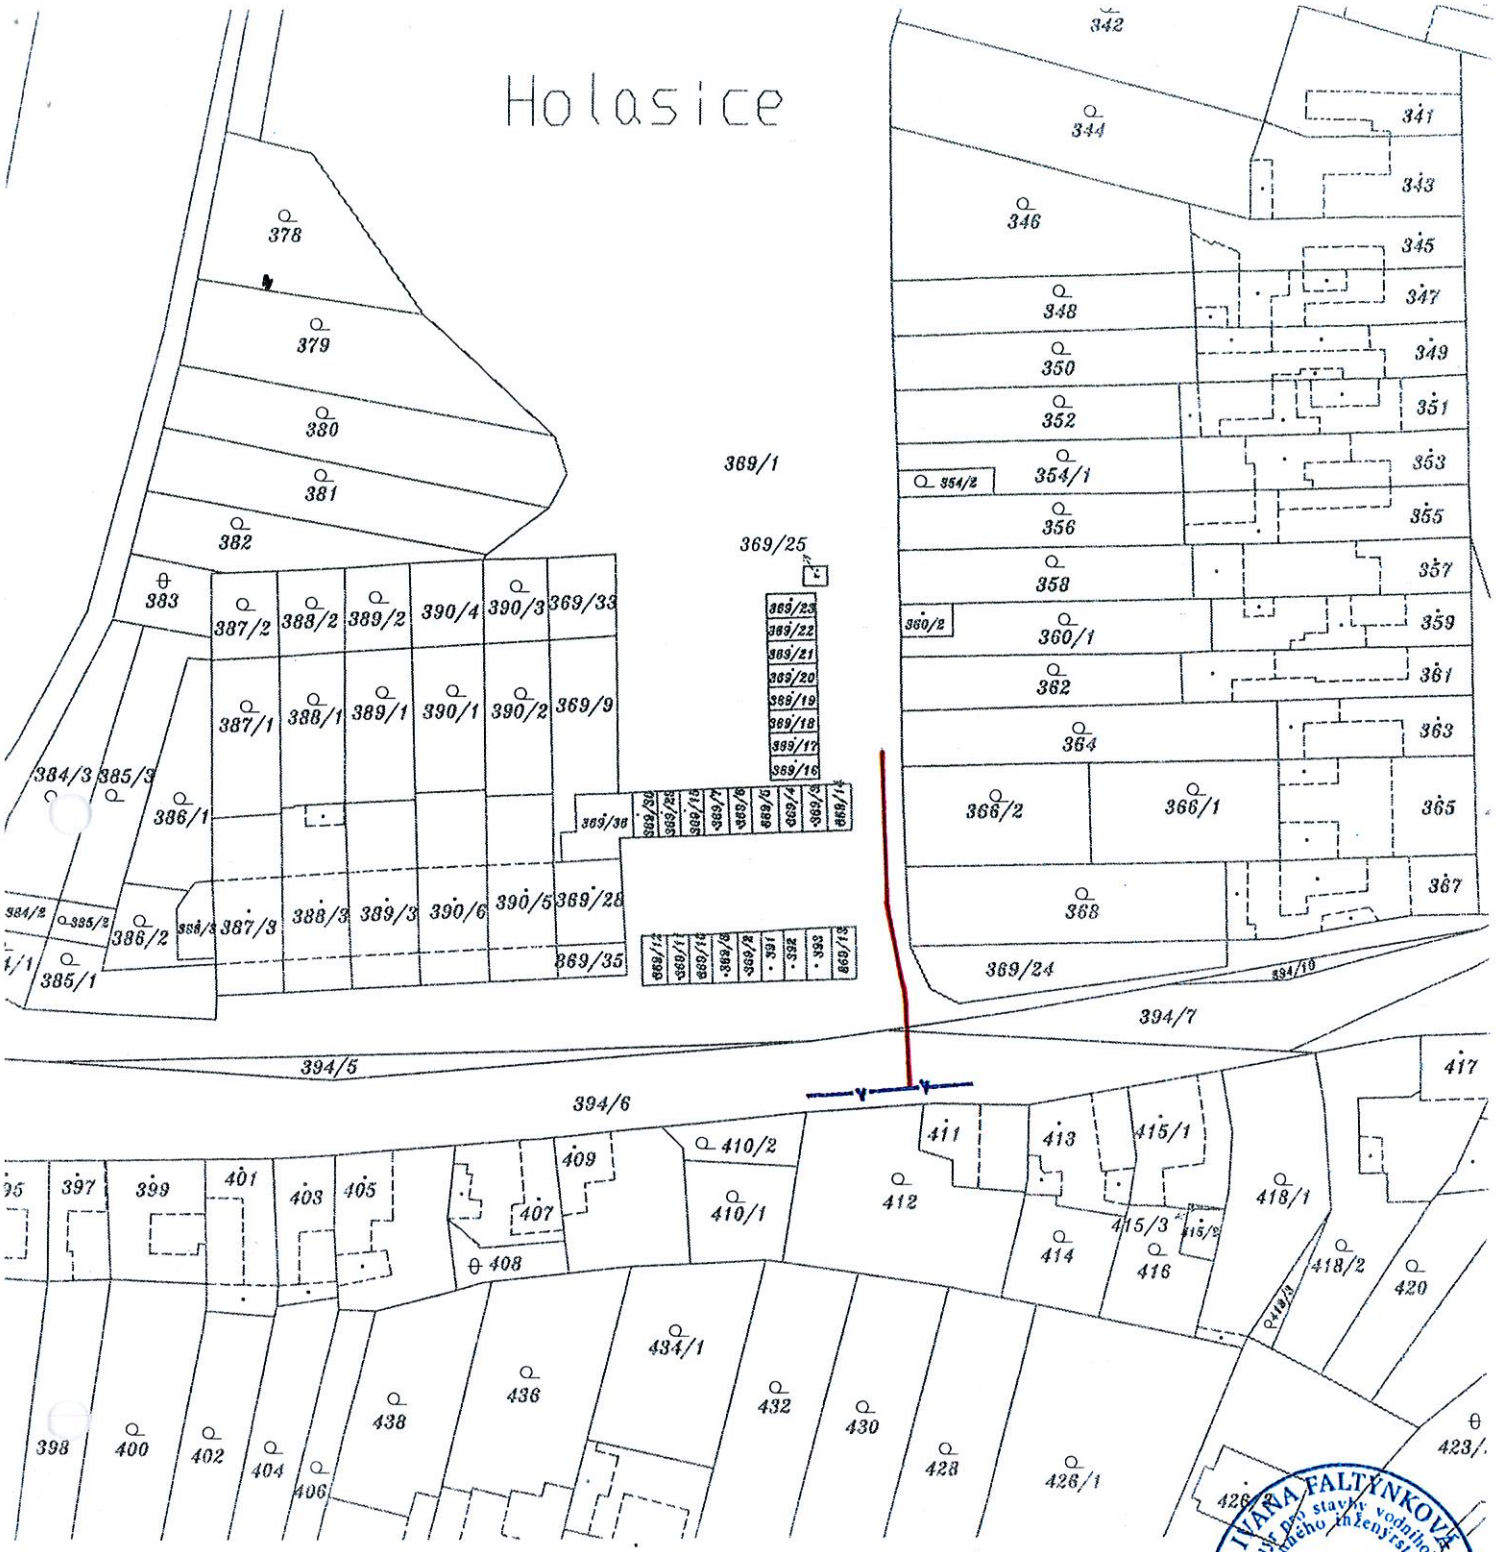


Zodp. projektant	Vypracoval	Kontroloval	VODÁRENSKÁ AKCIOVÁ SPOLEČNOST, a.s. divize technická Soběšická 151, 638 01 Brno	
Ing. Faltýnková	Ing. Faltýnková	Ing. Nekula		
Stavebník : Obec Holasice, Václavská 29, 664 61			Formát	1 A4
HOLASICE VODOVODNÍ ŘAD			Datum	11/2012
			Účel	DUR+DSP
			Čís. zak.	4597
KATASTRÁLNÍ SITUACE			Měřítko	Čís.přílohy C.2

Ing. IVANA FALTÝNKOVÁ inženýrská pro stavby vodního hospodářství a krajinného inženýrství Autorizovaný ČKAIT - 1005068

VODOVODNÍ ŘAD

HDPE PE 100 RC, SDR 17, ø 90x5,4 mm, dl. 45 m

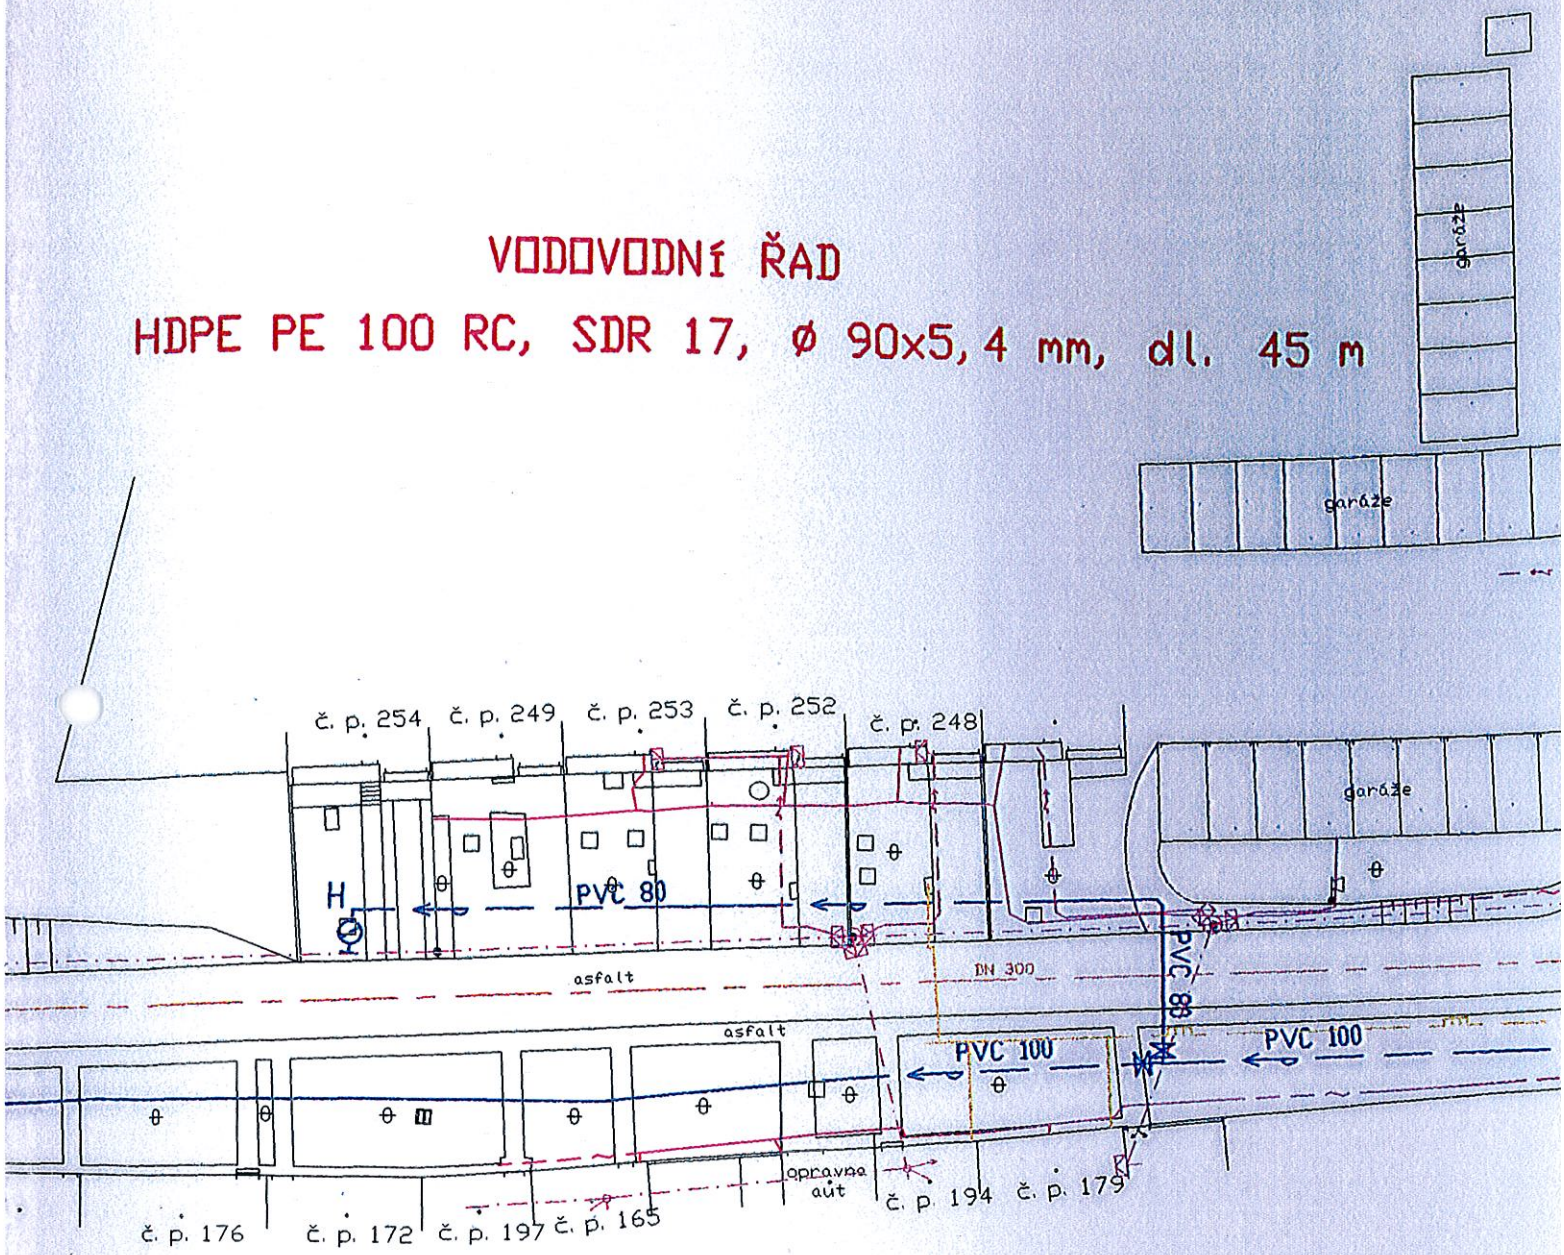

LEGENDA:

- NAVRŽENÝ VODOVODNÍ ŘAD
- STÁVAJÍCÍ VODOVODNÍ ŘAD
- STÁVAJÍCÍ KANALIZACE - ORIENTAČNĚ
- STÁVAJÍCÍ STL PLYNOVOD
- STÁVAJÍCÍ KABELY SDĚLOVACÍ
- STÁVAJÍCÍ KABELY NN
- STÁVAJÍCÍ NADZEMNÍ VEDENÍ NN