


# ÚZEMNÍ PLÁN HOLASICE

ZMĚNA Č. 2

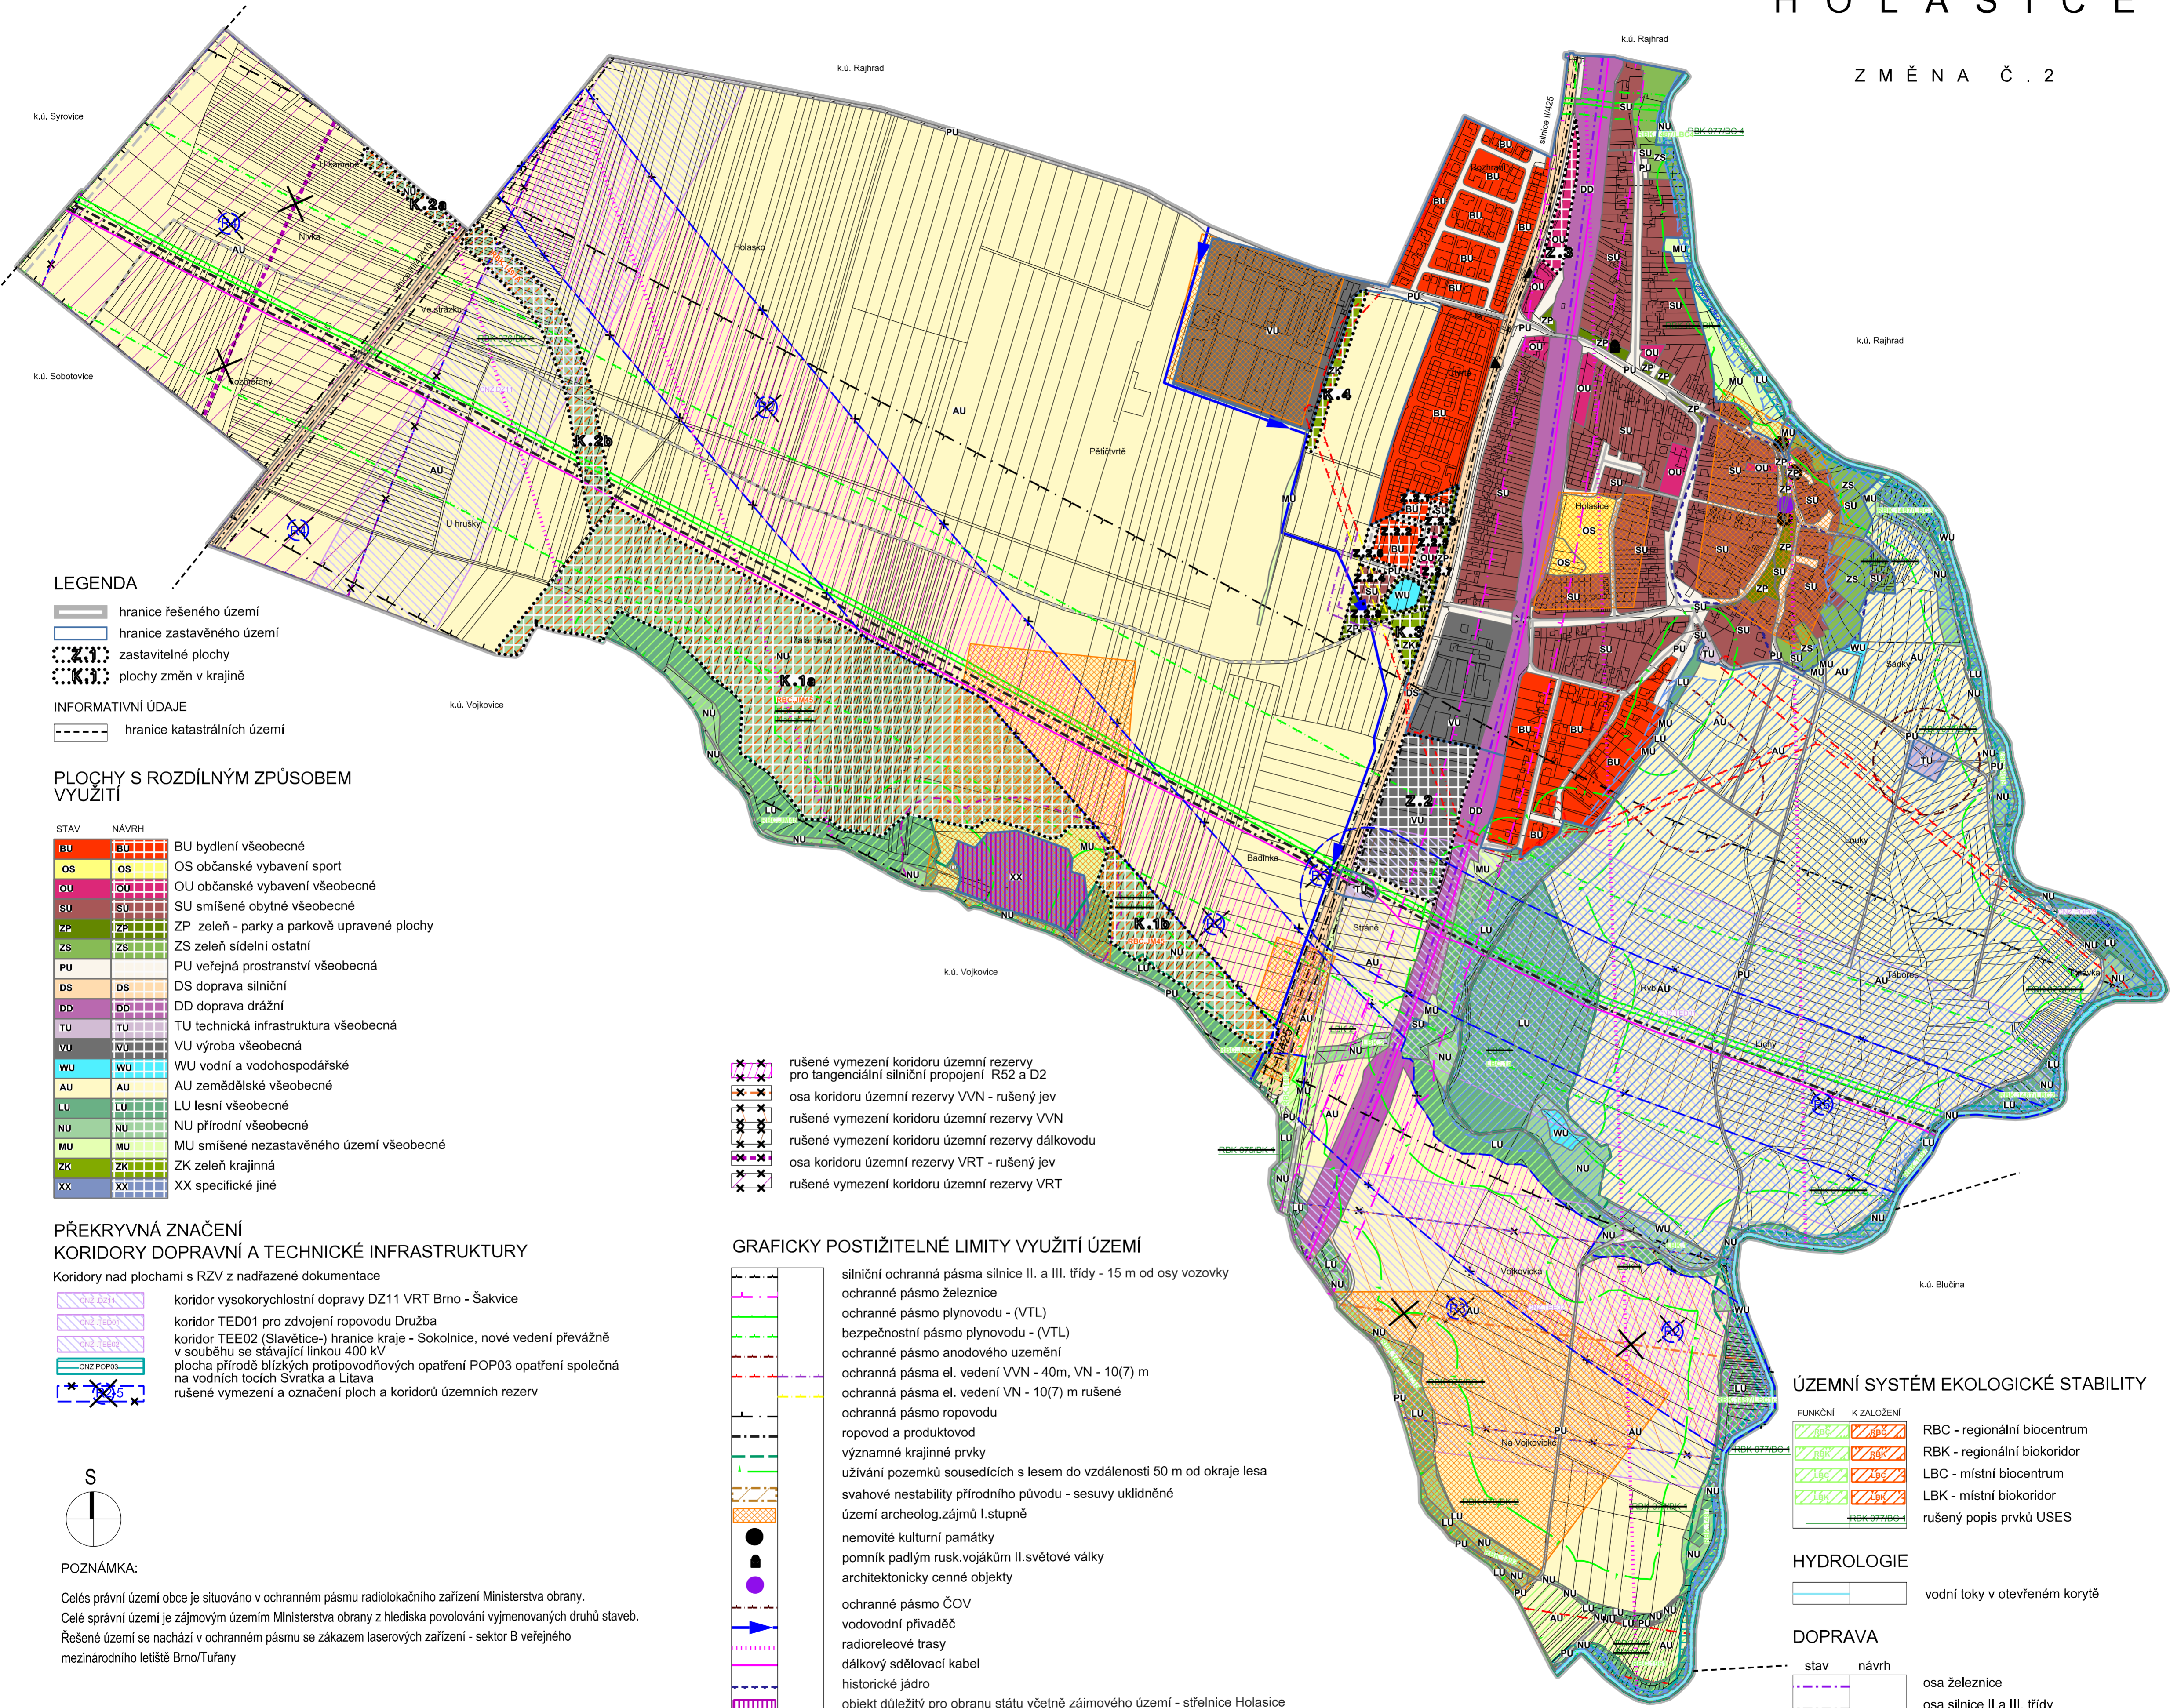

## LEGENDA

- hranice řešeného území
- hranice zastavěného území
- zastavitelné plochy
- plochy změn v krajině
- INFORMATIVNÍ ÚDAJE
- hranice katastrálních území

## PLOCHY S ROZDÍLNÝM ZPŮSOBEM VYUŽITÍ

STAV	NÁVRH	POPIS
BU	BU	BU bydlení všeobecné
OS	OS	OS občanské vybavení sport
OU	OU	OU občanské vybavení všeobecné
SU	SU	SU smíšené obytné všeobecné
ZP	ZP	ZP zeleň - parky a parkové upravené plochy
ZS	ZS	ZS zeleň sídelní ostatní
PU	PU	PU veřejná prostranství všeobecná
DS	DS	DS doprava silniční
DD	DD	DD doprava drážní
TU	TU	TU technická infrastruktura všeobecná
VU	VU	VU výroba všeobecná
WU	WU	WU vodní a vodohospodářské
AU	AU	AU zemědělské všeobecné
LU	LU	LU lesní všeobecné
NU	NU	NU přírodní všeobecné
MU	MU	MU smíšené nezastavěného území všeobecné
ZK	ZK	ZK zeleň krajinná
XX	XX	XX specifické jiné

- rušené vymezení koridoru územní rezervy pro tangenciální silniční propojení R52 a D2
- osa koridoru územní rezervy VVN - rušený jev
- rušené vymezení koridoru územní rezervy VVN
- rušené vymezení koridoru územní rezervy dálkovodu
- osa koridoru územní rezervy VRT - rušený jev
- rušené vymezení koridoru územní rezervy VRT

## PŘEKRYVNÁ ZNAČENÍ KORIDORY DOPRAVNÍ A TECHNICKÉ INFRASTRUKTURY

- Koridory nad plochami s RZV z nadřazené dokumentace
- koridor vysokorychlostní dopravy DZ11 VRT Brno - Šakvice
  - koridor TED01 pro zdvojení ropovodu Družba
  - koridor TEE02 (Slavětice-) hranice kraje - Sokolnice, nové vedení převážně v souběhu se stávající linkou 400 kV
  - plocha přírodně blízkých protipovodňových opatření POP03 opatření společná na vodních tocích Svratka a Litava
  - rušené vymezení a označení ploch a koridorů územních rezerv

## GRAFICKY POSTIŽITELNÉ LIMITY VYUŽITÍ ÚZEMÍ

- silniční ochranná pásma silnice II. a III. třídy - 15 m od osy vozovky
- ochranné pásmo železnice
- ochranné pásmo plynovodu - (VTL)
- bezpečnostní pásmo plynovodu - (VTL)
- ochranné pásmo anodového uzemnění
- ochranná pásma el. vedení VVN - 40m, VN - 10(7) m
- ochranná pásma el. vedení VN - 10(7) m rušené
- ochranná pásma ropovodu
- ropovod a produktovod
- významné krajinné prvky
- užívání pozemků sousedících s lesem do vzdálenosti 50 m od okraje lesa
- svahové nestability přírodního původu - sesuvy uklidněné
- území archeolog. zájmů I. stupně
- nemovitě kulturní památky
- pomník padlým rusk. vojákům II. světové války
- architektonicky cenné objekty
- ochranné pásmo ČOV
- vodovodní přivaděč
- radioreleové trasy
- dálkový sdělovací kabel
- historické jádro
- objekt důležitý pro obranu státu včetně zájmového území - střelnice Holasice
- OP objektů důležitých pro obranu státu
- vyhlášené záplavové území Q100
- aktivní zóna záplavového území (Q20)

## ÚZEMNÍ SYSTÉM EKOLOGICKÉ STABILITY


FUNKČNÍ	K ZALOŽENÍ	POPIS
		RBC - regionální biocentrum
		RBK - regionální biokoridor
		LBC - místní biocentrum
		LBK - místní biokoridor
		rušený popis prvků USES

## HYDROLOGIE

- vodní toky v otevřeném korytě

## DOPRAVA

- stav návrh
- osa železnice
- osa silnice II. a III. třídy
- místní komunikace (funkce obslužná)
- účelová komunikace (hlavní polní a lesní cesty)
- autobusová zastávka

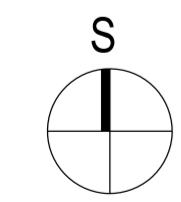

## POZNÁMKA:

Celý právní území obce je situováno v ochranném pásmu radiolokačního zařízení Ministerstva obrany. Celé správní území je zájmovým územím Ministerstva obrany z hlediska povolování vyjmenovaných druhů staveb. Řešené území se nachází v ochranném pásmu se zákazem laserových zařízení - sektor B veřejného mezinárodního letiště Brno/Tuřany

PORÍZOVATEL: Obecní úřad Holasice, Václavská 29, 664 61 Holasice PROJEKTANT: KT architekti Křofcova 35, 616 00 Brno VÝKRES: KOORDINAČNÍ VÝKRES (MĚNĚNÉ ČÁSTI KOORDINAČNÍHO VÝKRESU)	KT architekti Č. VÝKRESU: II/1	1: 5 000
---	-----------------------------------	----------