


# ÚZEMNÍ PLÁN HOLASICE

ÚPLNÉ ZNĚNÍ PO  
ZMĚNÁCH č. 1 a č. 2

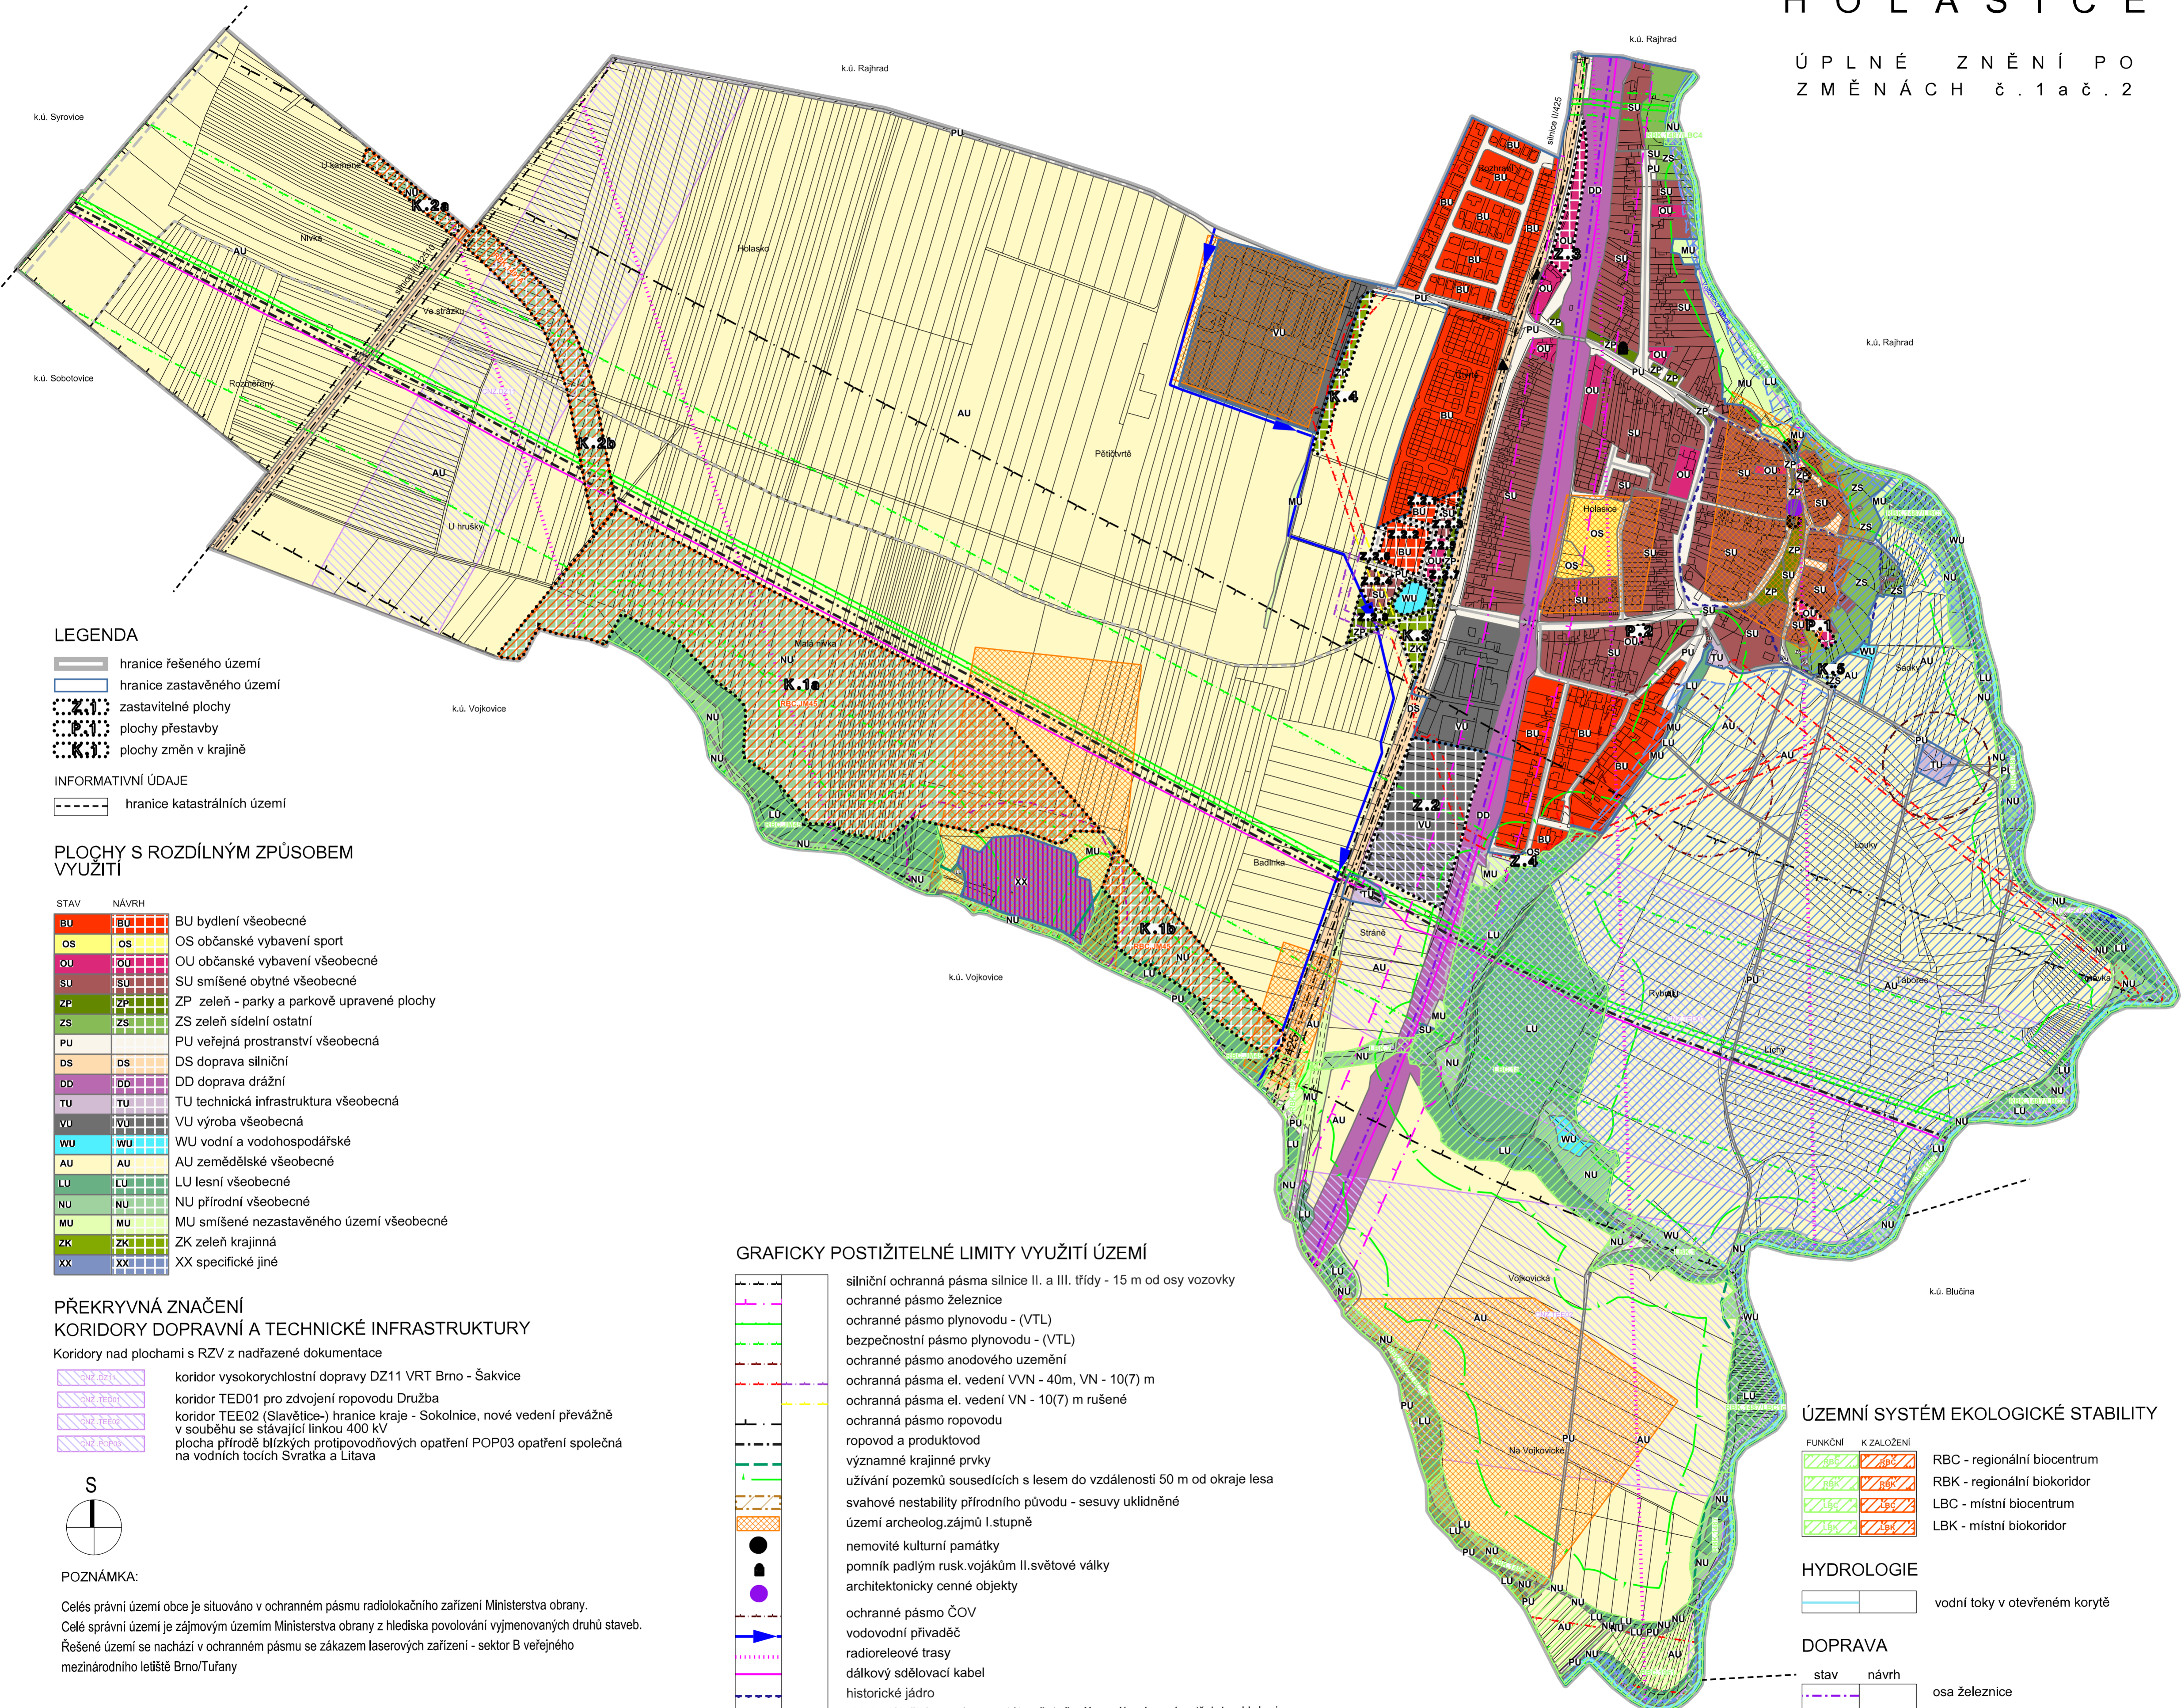

## LEGENDA

- hranice řešeného území
- hranice zastavěného území
- zastavitelné plochy
- plochy přestavby
- plochy změn v krajině

## INFORMATIVNÍ ÚDAJE

- hranice katastrálních území

## PLOCHY S ROZDÍLNÝM ZPŮSOBEM VYUŽITÍ


STAV	NÁVRH	POPIS
BU	BU	BU bydlení všeobecné
OS	OS	OS občanské vybavení sport
OU	OU	OU občanské vybavení všeobecné
SU	SU	SU smíšené obytné všeobecné
ZP	ZP	ZP zeleň - parky a parkové upravené plochy
ZS	ZS	ZS zeleň sídelní ostatní
PU	PU	PU veřejná prostranství všeobecná
DS	DS	DS doprava silniční
DD	DD	DD doprava drážní
TU	TU	TU technická infrastruktura všeobecná
VU	VU	VU výroba všeobecná
WU	WU	WU vodní a vodohospodářské
AU	AU	AU zemědělské všeobecné
LU	LU	LU lesní všeobecné
NU	NU	NU přírodní všeobecné
MU	MU	MU smíšené nezastavěného území všeobecné
ZK	ZK	ZK zeleň krajinná
XX	XX	XX specifické jiné

## PŘEKRYVNÁ ZNAČENÍ

### KORIDORY DOPRAVNÍ A TECHNICKÉ INFRASTRUKTURY

Koridory nad plochami s RZV z nadřazené dokumentace

- koridor vysokorychlostní dopravy DZ11 VRT Brno - Šakvice
- koridor TED01 pro zdvojení ropovodu Družba
- koridor TEE02 (Slavětice-) hranice kraje - Sokolnice, nové vedení převážně v souběhu se stávající linkou 400 kV
- plocha přírodních blízkých protipovodňových opatření POP03 opatření společná na vodních tocích Svratka a Litava

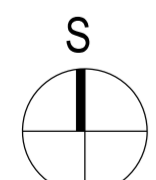

## POZNÁMKA:

Celές právní území obce je situováno v ochranném pásmu radiolokačního zařízení Ministerstva obrany. Celé správní území je zájmovým územím Ministerstva obrany z hlediska povolování vyjmenovaných druhů staveb. Řešené území se nachází v ochranném pásmu se zákazem laserových zařízení - sektor B veřejného mezinárodního letiště Brno/Tuřany

## GRAFICKY POSTIŽITELNÉ LIMITY VYUŽITÍ ÚZEMÍ

- silniční ochranná pásma silnice II. a III. třídy - 15 m od osy vozovky
- ochranné pásmo železnice
- ochranné pásmo plynovodu - (VTL)
- bezpečnostní pásmo plynovodu - (VTL)
- ochranné pásmo anodového uzemění
- ochranná pásma el. vedení VVN - 40m, VN - 10(7) m
- ochranná pásma el. vedení VN - 10(7) m rušené
- ochranná pásma ropovodu
- ropovod a produktovod
- významné krajinné prvky
- užívání pozemků sousedících s lesem do vzdálenosti 50 m od okraje lesa
- svahové nestability přírodního původu - sesuvy uklidněné
- území archeolog. zájmů I. stupně
- nemovitě kulturní památky
- pomník padlým rusk. vojákům II. světové války
- architektonicky cenné objekty
- ochranné pásmo ČOV
- vodovodní přivaděč
- radioreleové trasy
- dálkový sdělovací kabel
- historické jádro
- objekt důležitý pro obranu státu včetně zájmového území - střelnice Holasice
- OP objektů důležitých pro obranu státu
- vyhlášené záplavové území Q100
- aktivní zóna záplavového území (Q20)

## ÚZEMNÍ SYSTÉM EKOLOGICKÉ STABILITY

FUNKČNÍ	K ZALOŽENÍ	POPIS
		RBC - regionální biocentrum
		RBK - regionální biokoridor
		LBC - místní biocentrum
		LBK - místní biokoridor

## HYDROLOGIE

- vodní toky v otevřeném korytě

## DOPRAVA

stav	návrh	POPIS
		osa železnice
		osa silnice II. a III. třídy
		místní komunikace (funkce obslužná)
		účelová komunikace (hlavní polní a lesní cesty)
		autobusová zastávka

PŮRIZOVATEL: Obecní úřad Holasice, Václavská 29, 664 61 Holasice		architekti <b>KT</b>
PROJEKTANT: KT architekti Kroftova 35, 616 00 Brno	Zodpovědný projektant: Ing. arch. Pavel Klein Datum zpracování: 10/2023	
VYKRES: KOORDINAČNÍ VÝKRES	1: 5 000	č. VYKRESU: II/1