


# ÚZEMNÍ PLÁN HOLASICE

ZMĚNA Č. 2

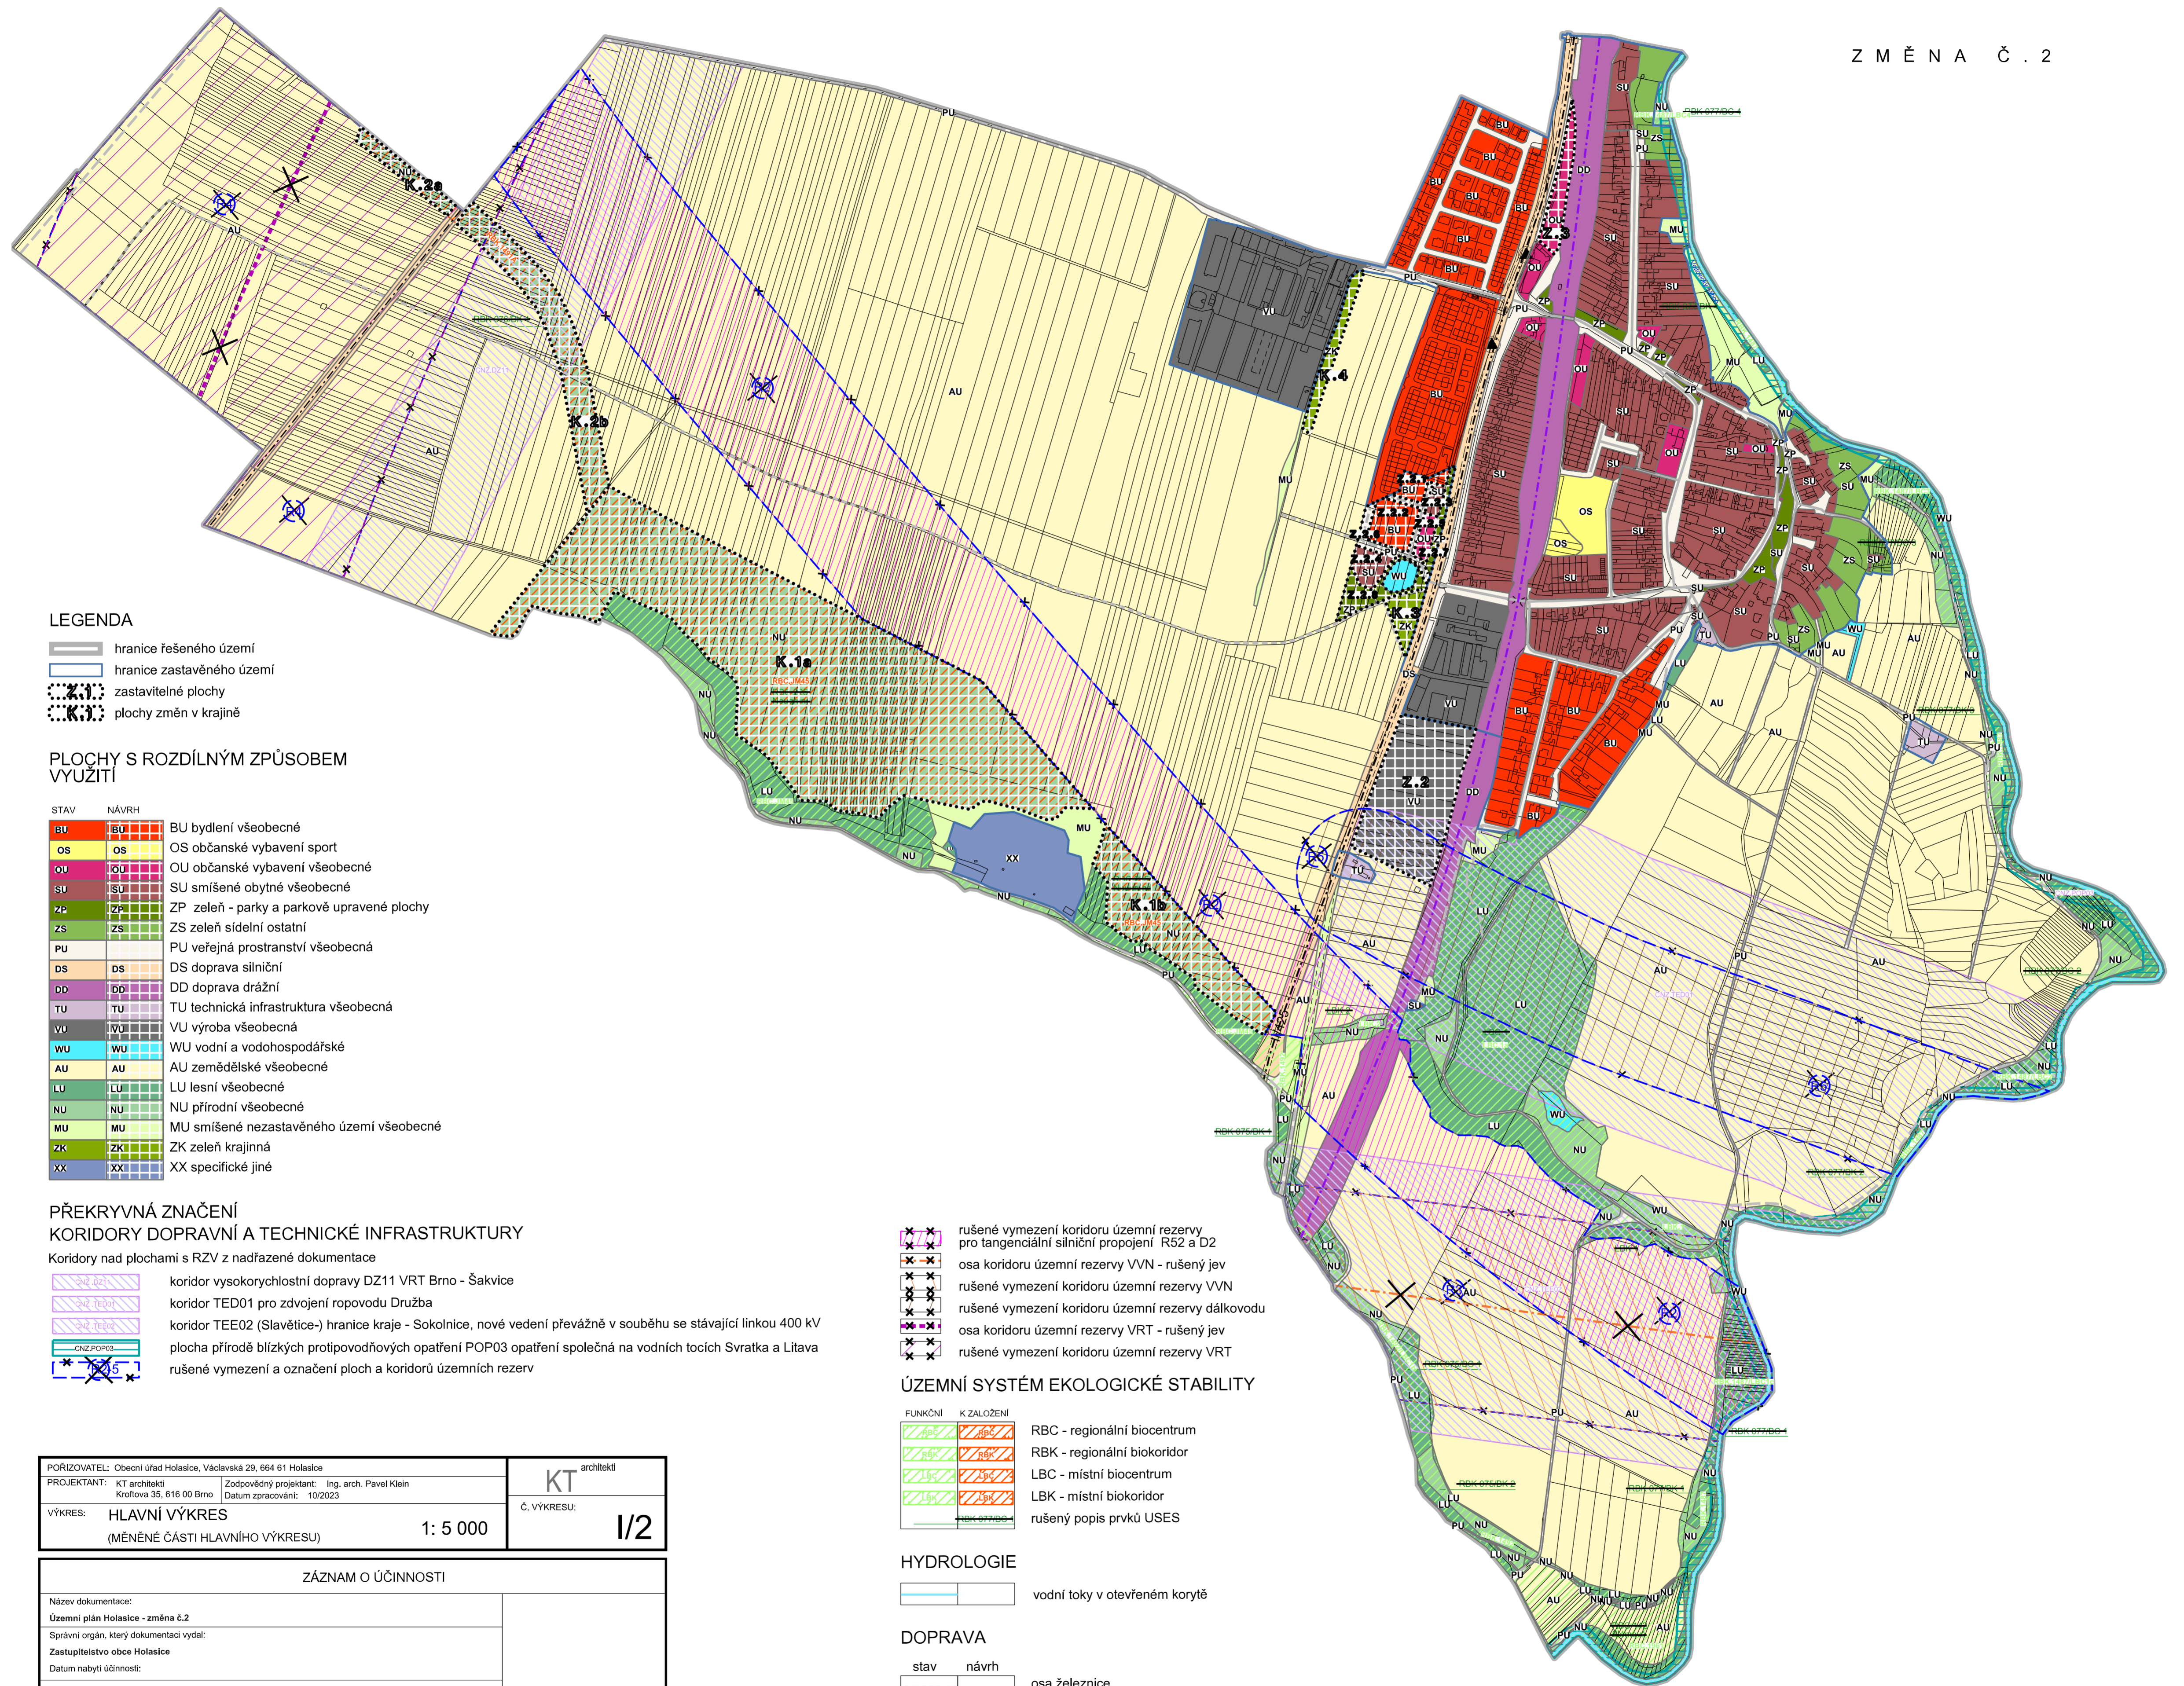

## LEGENDA

- hranice řešeného území
- hranice zastavěného území
- zastavitelné plochy
- plochy změn v krajině

## PLOCHY S ROZDÍLNÝM ZPŮSOBEM VYUŽITÍ

STAV	NÁVRH	BU	OS	OU	SU	ZP	ZS	PU	DS	DD	TU	VU	WU	AU	LU	NU	MU	ZK	XX
		BU	OS	OU	SU	ZP	ZS	PU	DS	DD	TU	VU	WU	AU	LU	NU	MU	ZK	XX
		BU	OS	OU	SU	ZP	ZS	PU	DS	DD	TU	VU	WU	AU	LU	NU	MU	ZK	XX
		BU	OS	OU	SU	ZP	ZS	PU	DS	DD	TU	VU	WU	AU	LU	NU	MU	ZK	XX

## PŘEKRYVNÁ ZNAČENÍ

### KORIDORY DOPRAVNÍ A TECHNICKÉ INFRASTRUKTURY

Koridory nad plochami s RZV z nadřazené dokumentace

- koridor vysokorychlostní dopravy DZ11 VRT Brno - Šakvice
- koridor TED01 pro zdvojení ropovodu Družba
- koridor TEE02 (Slavětice-) hranice kraje - Sokolnice, nové vedení převážně v souběhu se stávající linkou 400 kV
- plocha přírodně blízkých protipovodňových opatření POP03 opatření společná na vodních tocích Svratka a Litava
- rušené vymezení a označení ploch a koridorů územních rezerv

- rušené vymezení koridoru územní rezervy pro tangenciální silniční propojení R52 a D2
- osa koridoru územní rezervy VVN - rušený jev
- rušené vymezení koridoru územní rezervy VVN
- rušené vymezení koridoru územní rezervy dálkovou
- osa koridoru územní rezervy VRT - rušený jev
- rušené vymezení koridoru územní rezervy VRT

### ÚZEMNÍ SYSTÉM EKOLOGICKÉ STABILITY

FUNKČNÍ	K ZALOŽENÍ	RBC	RBK	LBC	LBK
		RBC	RBK	LBC	LBK
		RBC	RBK	LBC	LBK
		RBC	RBK	LBC	LBK

### HYDROLOGIE

- vodní toky v otevřeném korytě

### DOPRAVA

- | stav                                                                                       | návrh                                                                                      |
|--------------------------------------------------------------------------------------------|--------------------------------------------------------------------------------------------|
| <span style="border-bottom: 1px solid black; width: 20px; display: inline-block;"></span>  | <span style="border-bottom: 1px dashed black; width: 20px; display: inline-block;"></span> |
| <span style="border-bottom: 1px dotted black; width: 20px; display: inline-block;"></span> | <span style="border-bottom: 1px solid black; width: 20px; display: inline-block;"></span>  |
| <span style="border-bottom: 1px solid black; width: 20px; display: inline-block;"></span>  | <span style="border-bottom: 1px dashed black; width: 20px; display: inline-block;"></span> |
| <span style="border-bottom: 1px solid black; width: 20px; display: inline-block;"></span>  | <span style="border-bottom: 1px solid black; width: 20px; display: inline-block;"></span>  |

PORIZOVATEL: Obecní úřad Holasice, Václavská 29, 664 61 Holasice		<b>KT</b> architekti
PROJEKTANT: KT architekti Kroftova 35, 616 00 Brno	Zodpovědný projektant: Ing. arch. Pavel Klein Datum zpracování: 10/2023	
VÝKRES: Hlavní výkres (MĚNĚNÉ ČÁSTI HLAVNÍHO VÝKRESU)	1: 5 000	I/2

ZÁZNAM O ÚČINNOSTI	
Název dokumentace: Územní plán Holasice - změna č.2	
Správní orgán, který dokumentaci vydal: Zastupitelstvo obce Holasice	
Datum nabytí účinnosti:	
Pořizovatel: Obecní úřad Holasice Oprávněná úřední osoba pořizovatele: starostka Jméno a příjmení:	
Podpis:	otisk úředního razítka

