


ÚZEMNÍ PLÁN HOLASICE

ÚPLNÉ ZNĚNÍ PO
ZMĚNÁCH č. 1 a č. 2

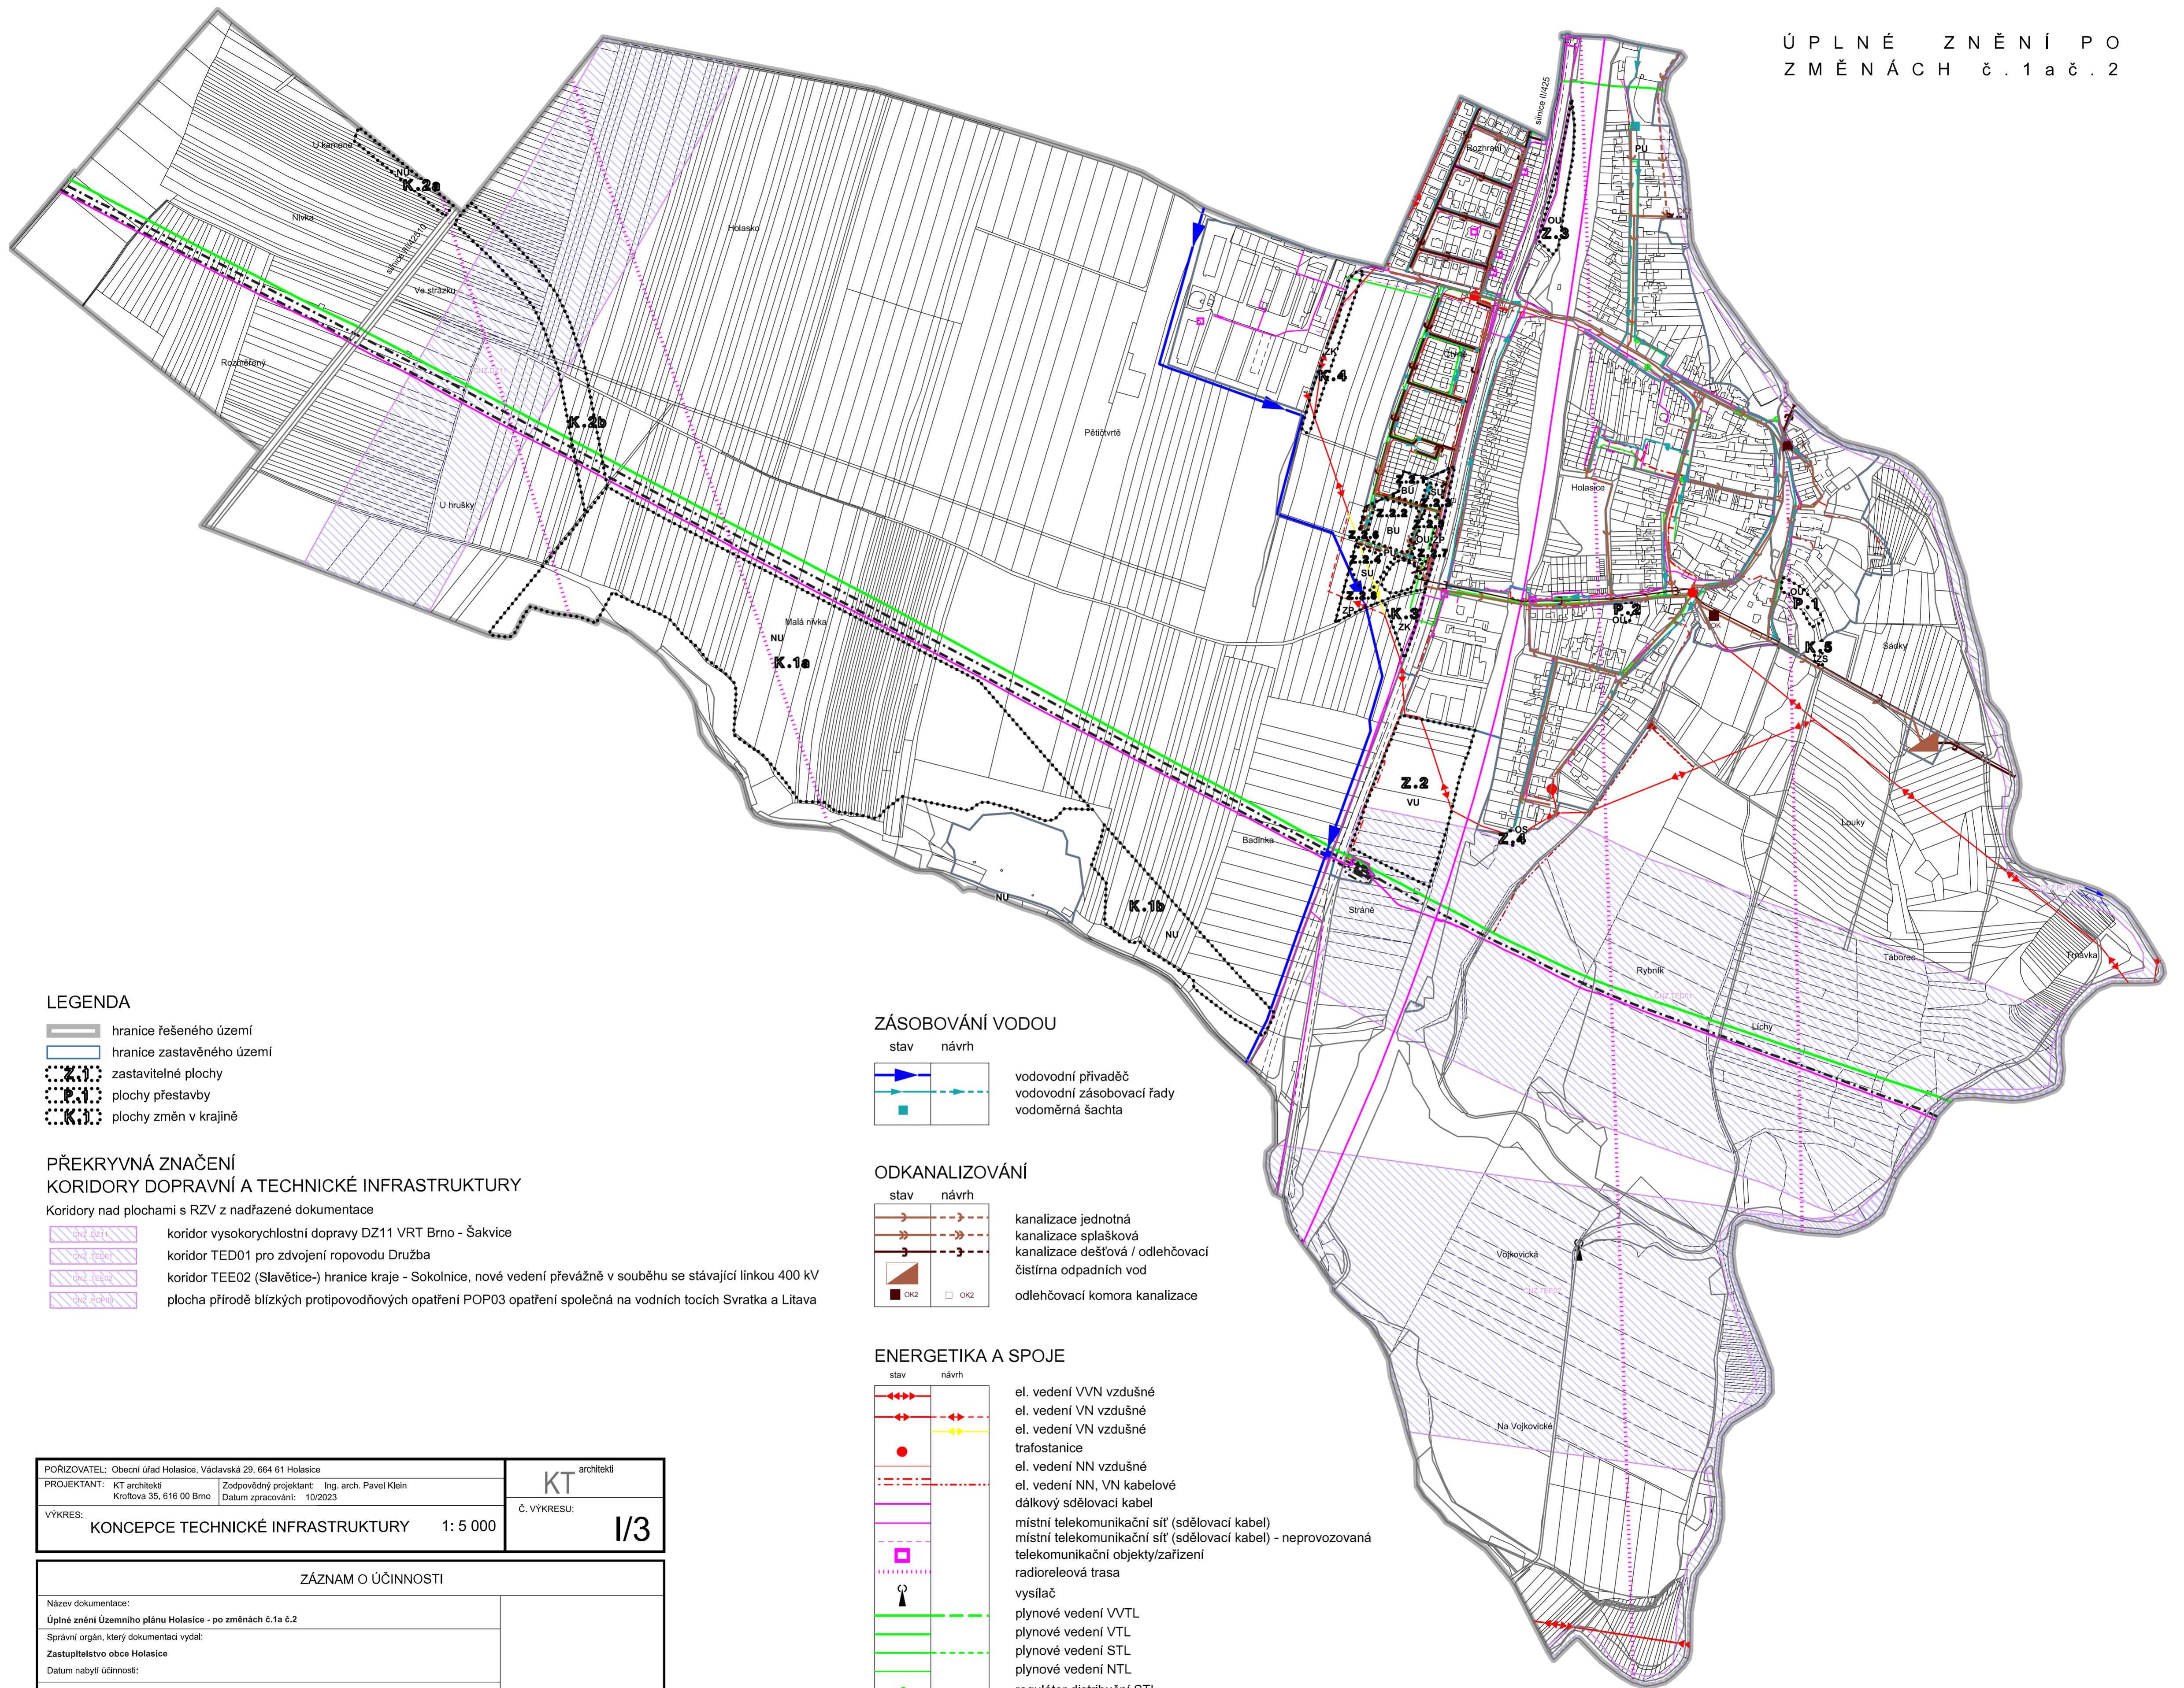

LEGENDA

- hranice řešeného území
- hranice zastavěného území
- zastavitelné plochy
- plochy přestavby
- plochy změn v krajině

PŘEKRYVNÁ ZNAČENÍ

KORIDORY DOPRAVNÍ A TECHNICKÉ INFRASTRUKTURY

Koridory nad plochami s RZV z nadřazené dokumentace

- koridor vysokorychlostní dopravy DZ11 VRT Brno - Šakvice
- koridor TED01 pro zdvojení ropovodu Družba
- koridor TEE02 (Slavětice-) hranice kraje - Sokolnice, nové vedení převážně v souběhu se stávající linkou 400 kV
- plocha přírodě blízkých protipovodňových opatření POP03 opatření společná na vodních tocích Svratka a Litava

ZÁSOBOVÁNÍ VODOU

- | stav | návrh | |
|------|-------|---------------------------|
| | | vodovodní přivaděč |
| | | vodovodní zásobovací řady |
| | | vodoměrná šachta |

ODKANALIZOVÁNÍ

- | stav | návrh | |
|------|-------|----------------------------------|
| | | kanalizace jednotná |
| | | kanalizace splašková |
| | | kanalizace dešťová / odlehčovací |
| | | čistírna odpadních vod |
| | | odlehčovací komora kanalizace |

ENERGETIKA A SPOJE

- | stav | návrh | |
|------|-------|--|
| | | el. vedení VVN vzdušné |
| | | el. vedení VN vzdušné |
| | | el. vedení VN vzdušné trafostanice |
| | | el. vedení NN vzdušné |
| | | el. vedení NN, VN kabelové |
| | | dálkový sdělovací kabel |
| | | místní telekomunikační síť (sdělovací kabel) |
| | | místní telekomunikační síť (sdělovací kabel) - neprovozovaná |
| | | telekomunikační objekty/zařízení |
| | | radioreleová trasa |
| | | vysílač |
| | | plynové vedení VVTL |
| | | plynové vedení VTL |
| | | plynové vedení STL |
| | | plynové vedení NTL |
| | | regulátor distribuční STL |
| | | kabel katodové ochrany |
| | | stanice katodové ochrany |
| | | vedení ropovodu/produktovodu |
| | | objekty ropovodu/produktovodu |

PORÍZOVATEL: Obecní úřad Holasice, Václavská 29, 664 61 Holasice		
PROJEKTANT: KT architekti Kroftova 35, 616 00 Brno	Zodpovědný projektant: Ing. arch. Pavel Klein Datum zpracování: 10/2023	
VÝKRES: KONCEPCE TECHNICKÉ INFRASTRUKTURY 1: 5 000		I/3

ZÁZNAM O ÚČINNOSTI	
Název dokumentace: Úplné znění Územního plánu Holasice - po změnách č.1a č.2	
Správní orgán, který dokumentaci vydal: Zastupitelstvo obce Holasice	
Datum nabytí účinnosti:	
Pořizovatel: Obecní úřad Holasice Oprávněná úřední osoba pořizovatele: starosta Jméno a příjmení:	
Podpis:	otisk úředního razítka

