


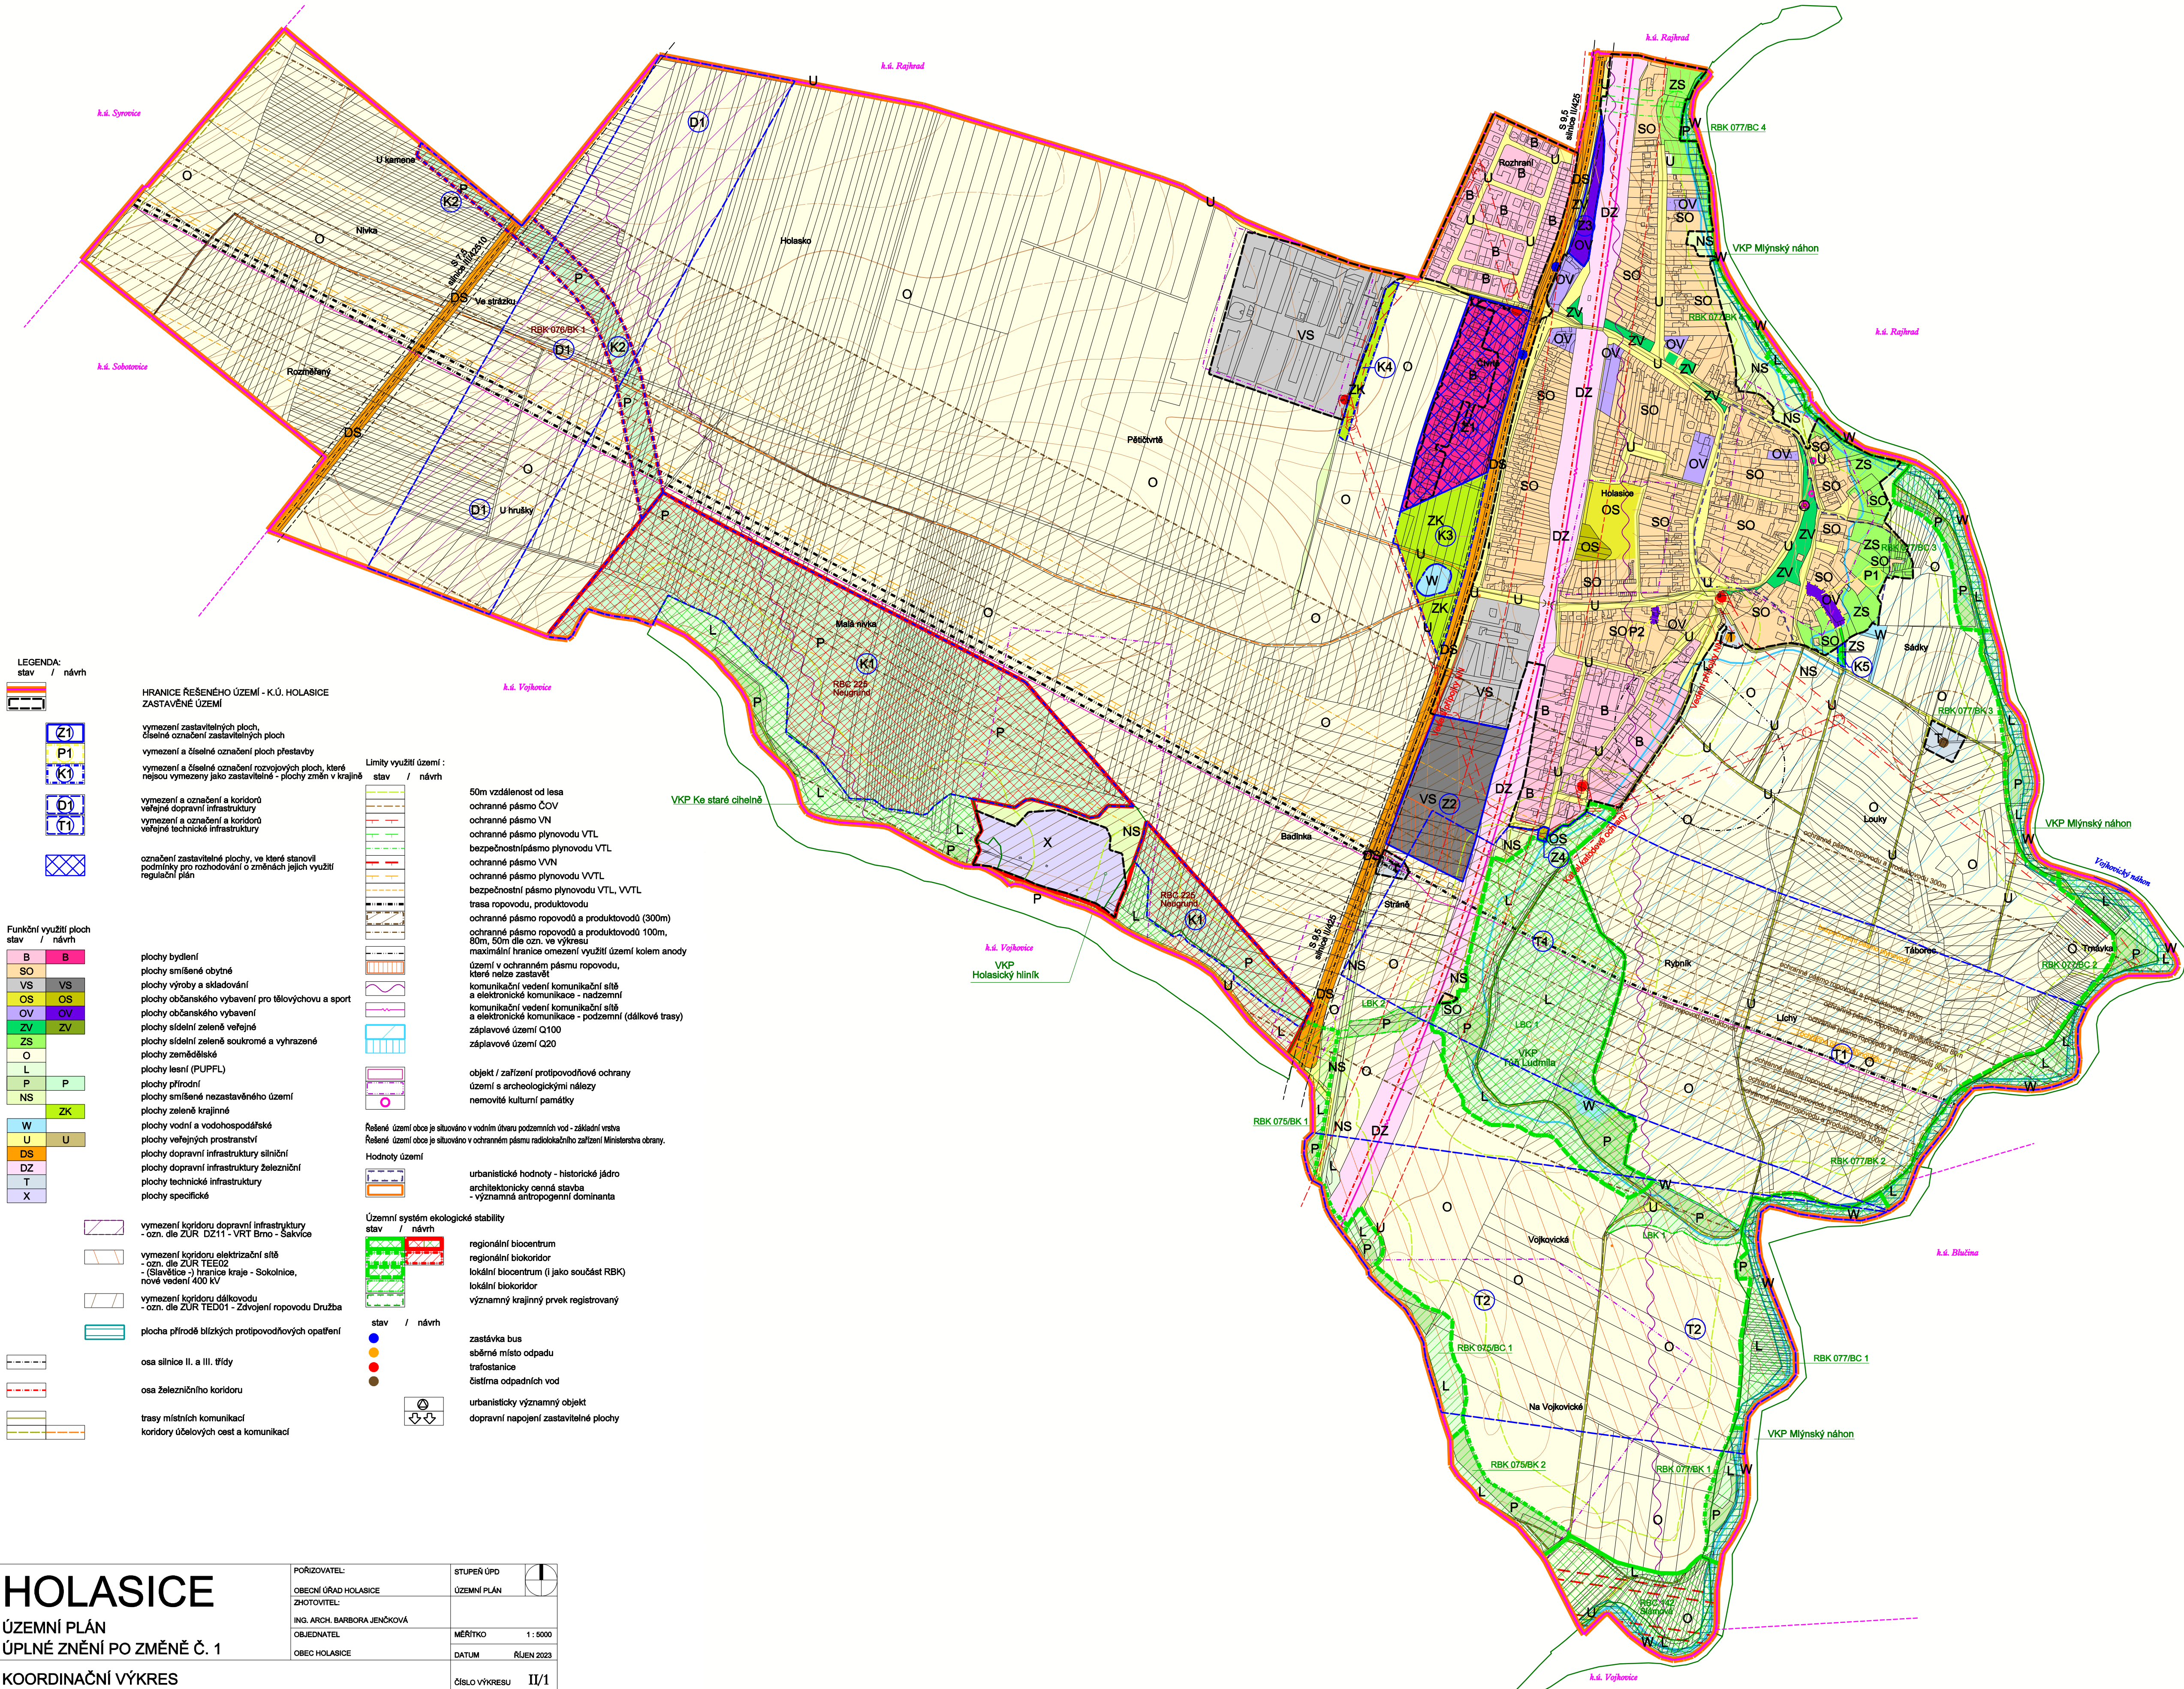

LEGENDA:

stav / návrh

HRANICE ŘEŠENÉHO ÚZEMÍ - K.Ú. HOLASICE ZASTAVĚNÉ ÚZEMÍ

vynezení zastavěných ploch, číselné označení zastavěných ploch

vynezení a číselné označení ploch přestavby

vynezení a číselné označení rozvojových ploch, které nejsou vymezeny jako zastavěné - plochy změn v krajině

vynezení a označení a koridorů veřejné dopravní infrastruktury

vynezení a označení a koridorů veřejné technické infrastruktury

označení zastavěných ploch, ve kterých stavební podmínky pro rozhodování o změnách jejich využití regulují plán

Funkční využití ploch

stav / návrh

B B

SO SO

VS VS

OS OS

OV OV

ZV ZV

ZS ZS

L L

O O

P P

NS NS

W W

U U

DS DS

DZ DZ

T T

X X

plachy bydlení

plachy smíšené obytné

plachy výroby a skladování

plachy občanského vybavení pro tělovýchovu a sport

plachy občanského vybavení

plachy sídelní zelené veřejné

plachy sídelní zelené soukromé a vyhrazené

plachy zemědělské

plachy lesní (PUPFL)

plachy přírodní

plachy smíšené nezastavěného území

plachy zelené krajinné

plachy vodní a vodo hospodářské

plachy veřejných prostranství

plachy dopravní infrastruktury silniční

plachy dopravní infrastruktury železniční

plachy technické infrastruktury

plachy specifické

vynezení koridoru dopravní infrastruktury - ozn. dle ZÚR DZ11 - VRT Brno - Slavice

vynezení koridoru elektrizační sítě - ozn. dle ZÚR TEE02 - (Slavice -) hranice kraje - Sokolnice, nové vedení 400 kV

vynezení koridoru dálkovodu - ozn. dle ZÚR TED01 - Zdraví ropovodu Družba

plocha přírodně blízkých protipovodňových opatření

osa silnice II. a III. třídy

osa železničního koridoru

trasy místních komunikací

koridory účelových cest a komunikací

Limity využití území:

stav / návrh

50m vzdálenost od lesa

ochranné pásmo ČOV

ochranné pásmo VN

ochranné pásmo plynovodu VTL

bezpečnostní pásmo plynovodu VTL

ochranné pásmo VVN

ochranné pásmo plynovodu VTL

bezpečnostní pásmo plynovodu VTL, VVTL

trasa ropovodu, produktovodu

ochranné pásmo ropovodu a produktovodu (300m)

ochranné pásmo ropovodu a produktovodu 100m, 80m, 50m dle ozn. ve výkrese

maximální hranice omezení využití území kolem anody

území v ochranném pásmu ropovodu, které nelze zastavět

komunikační vedení komunikační sítě a elektronické komunikace - nadzemní

komunikační vedení komunikační sítě a elektronické komunikace - podzemní (dálkové trasy)

záplavové území Q100

záplavové území Q20

objekt / zařízení protipovodňové ochrany

území s archeologickými nálezy

nemovitá kulturní památka

Řešené území

Řešené území oboje je situováno v vodním útvaru podzemních vod - základní vrstva

Řešené území oboje je situováno v ochranném pásmu radiokarbního zařízení Ministerstva obrany.

Hodnoty území

urbanistické hodnoty - historické jádro

architektonicky cenná stavba

významná antropogenní dominanta

Územní systém ekologické stability

stav / návrh

regionální biocentrum

regionální biokoridor

lokální biocentrum (jako součást RBK)

lokální biokoridor

významný krajinný prvek registrovaný

zastávka bus

sběrné místo odpadu

trafostanice

čistírna odpadních vod

urbanistický významný objekt

dopravní napojení zastavěných ploch

HOLASICE ÚZEMNÍ PLÁN ÚPLNÉ ZNĚNÍ PO ZMĚNĚ Č. 1 KOORDINAČNÍ VÝKRES	POŘIZOVATEL:	STUPER ÚPD	
	OBECNÍ ÚŘAD HOLASICE	ÚZEMNÍ PLÁN	
	ZHOTOVITEL:		
	ING. ARCH. BARBORA JENČKOVÁ	MĚŘÍTKO	
	OBJEDNATEL:	1 : 5000	
	OBEC HOLASICE	DATUM	ŘÍJEN 2023
		ČÍSLO VÝKRESU	II/1